



Detalj**Ritnings nr.**

Betonggolv	BK	130-100
Betonggolv	BK	130-101
Betonggolv		130-102
Vertikal ändskarv	BK	130-201
Ytterhörn	BK	130-300
Innerhörn, T-anlutning med pelare	BK	130-400
LHP-tak, små nedböjningar, tvärs profileringen	BK	130-500
LHP-tak, små nedböjningar, längs profileringen	BK	130-501
LHP-tak på fackverksbalk, tvärs profileringen	BK	130-502
LHP 200-tak, tvärs profileringen	BK	130-510
LHP 200-tak, längs profileringen	BK	130-511
LHP 200-tak, längs profileringen		130-512
Anslutning mot betongtak	BK	130-520
Port		130-600
Fönster mellan kapade paneler	BK	130-611
Persondörr		130-621

(BK = Brandklassad)

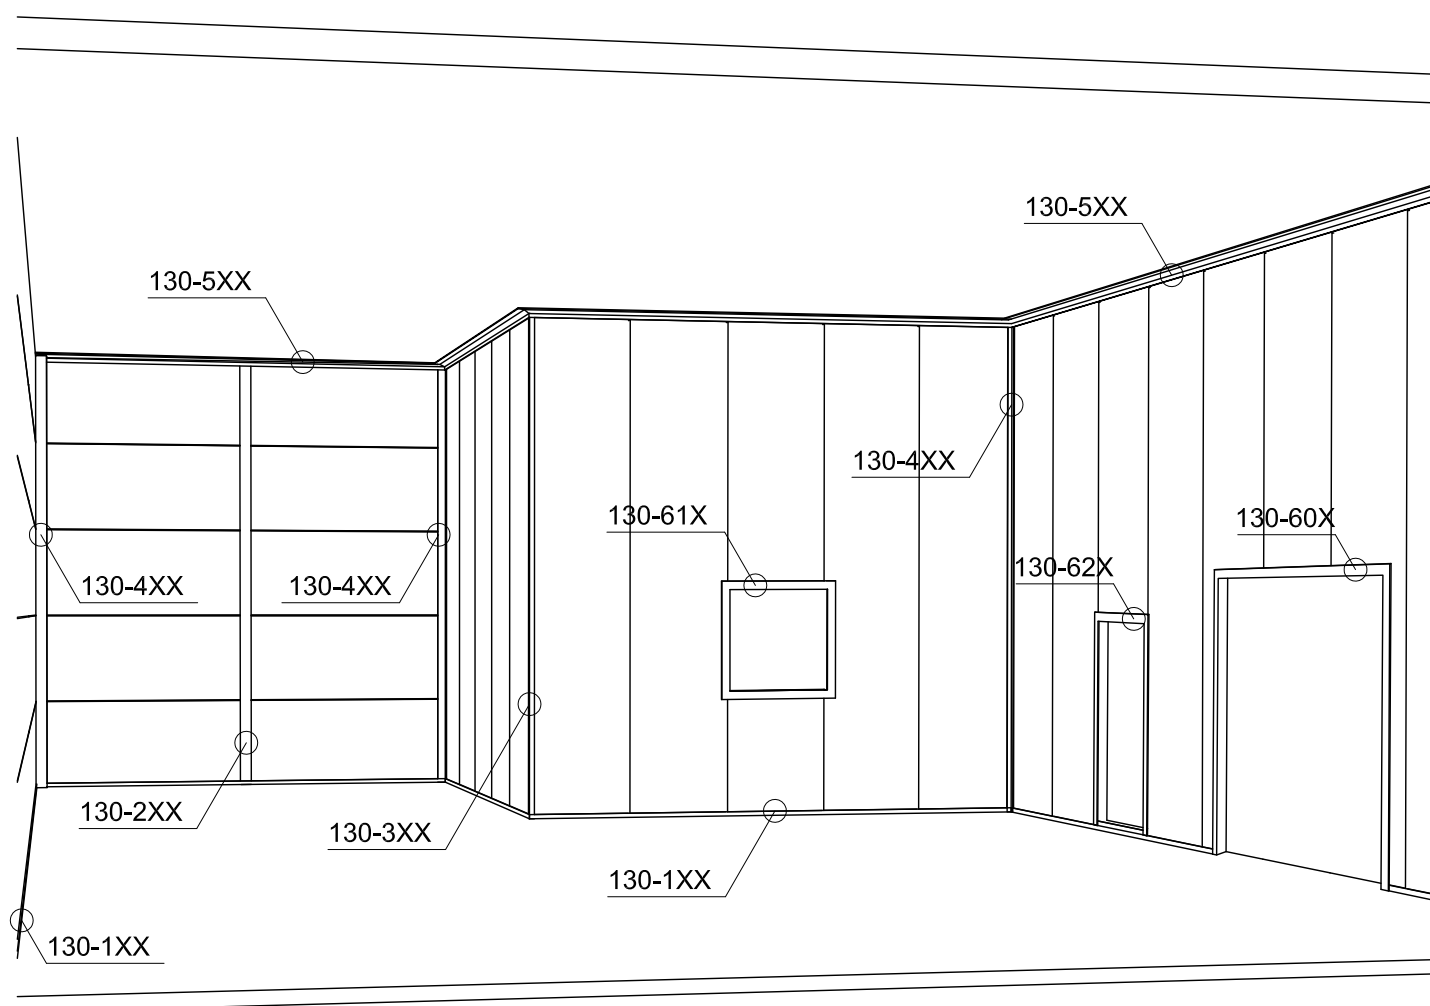

Brandklassad

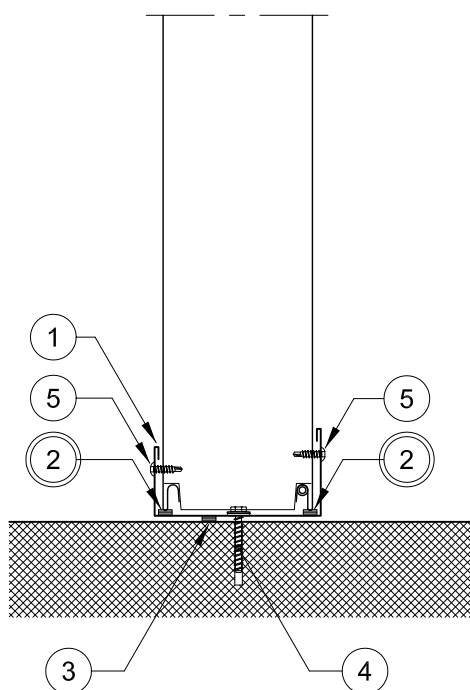


☐ Standard panel leverans.
 ☐ Ingår ej i standard panel leverans.
 ☒ Kan uteslutas om brandkrav saknas.

- ① Syll (P-KARMB).
- ② Tätlist (P-TAT) fästs på syllens insida.
- ③ Tätlist (P-TAT).
- ④ Betongskruv 7,5x35 c1000.
- ⑤ Borrskruv 4,8x20 (SC14T) c500.

Alla anslutande byggnadsdelar skall utföras med minst likvärdig brandklassning, samt med bärgnetklass(R) vid bärande funktion.


Brandklassad

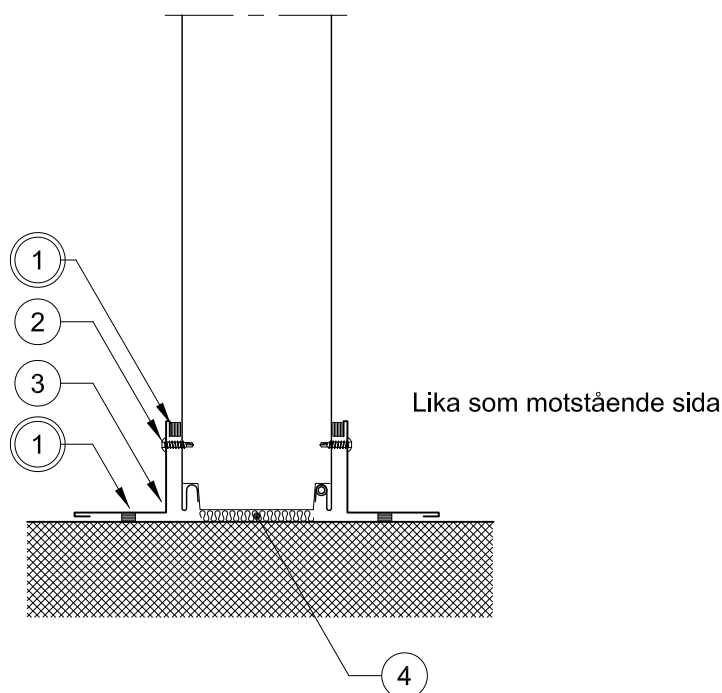

- ☐ Standard panel leverans.
 ☐ Ingår ej i standard panel leverans.
 ☒ Kan uteslutas om brandkrav saknas.

- ① Tätlist (P-TAT).
 ② Borrskruv 4,8x20 (SC14T) c300.
 ③ Innerhörnsbeslag 60x60 mm (P-HBI).
 ④ Syllisolering (DRV).

Alla anslutande byggnadsdelar skall utföras med minst likvärdig brandklassning, samt med bärgnetklass(R) vid bärande funktion.

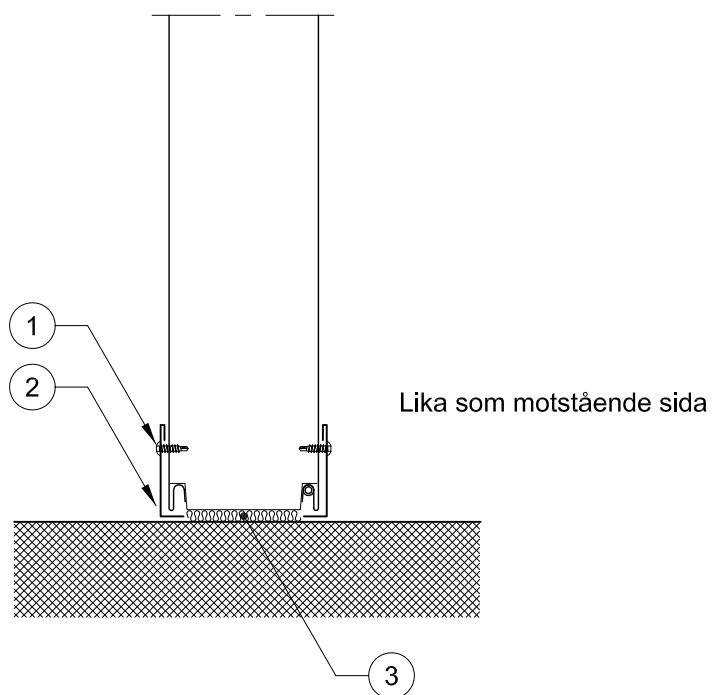

○ Standard panel leverans. ○ Ingår ej i standard panel leverans. ○ Kan uteslutas om brandkrav saknas.

1 Borrskruv 4,8x20 (SC14T) c300.


2 Golvlistbeslag (P-HB2).

3 Syllisolering (DRV).

Alla anslutande byggnadsdelar skall utföras med minst likvärdig brandklassning, samt med bärgnetklass(R) vid bärande funktion.

Brandklassad

För fler detaljer
jämför med
yttervägg.

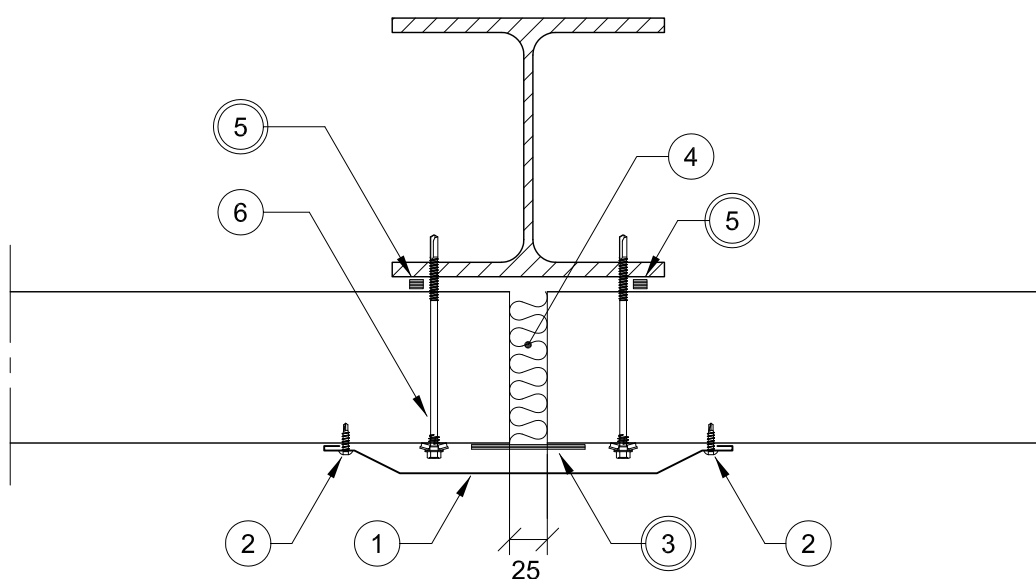


○ Standard panel leverans. ○ Ingår ej i standard panel leverans. ○ Kan uteslutas om brandkrav saknas.

- | | |
|--|---|
| 1 Pilaster 4 (P-PIL4). Pilastern skarvas vid panelskarv. | 5 Tättlist (P-TAT) vid pelarens ytterkant. |
| 2 Borrskruv 4,8x20 (SC14T) c300. | 6 Borrskruv. Antal enligt väggelevationer. Placeras minst 50 mm från panelände. |
| 3 Vädertejp (P-BTEJP). | |
| 4 Drevning med mineralull (DRV). | |

Alla anslutande byggnadsdelar skall utföras med minst likvärdig brandklassning, samt med bärfunktion(R) vid bärande funktion.

Brandklassad

För fler detaljer
jämför med
yttervägg.

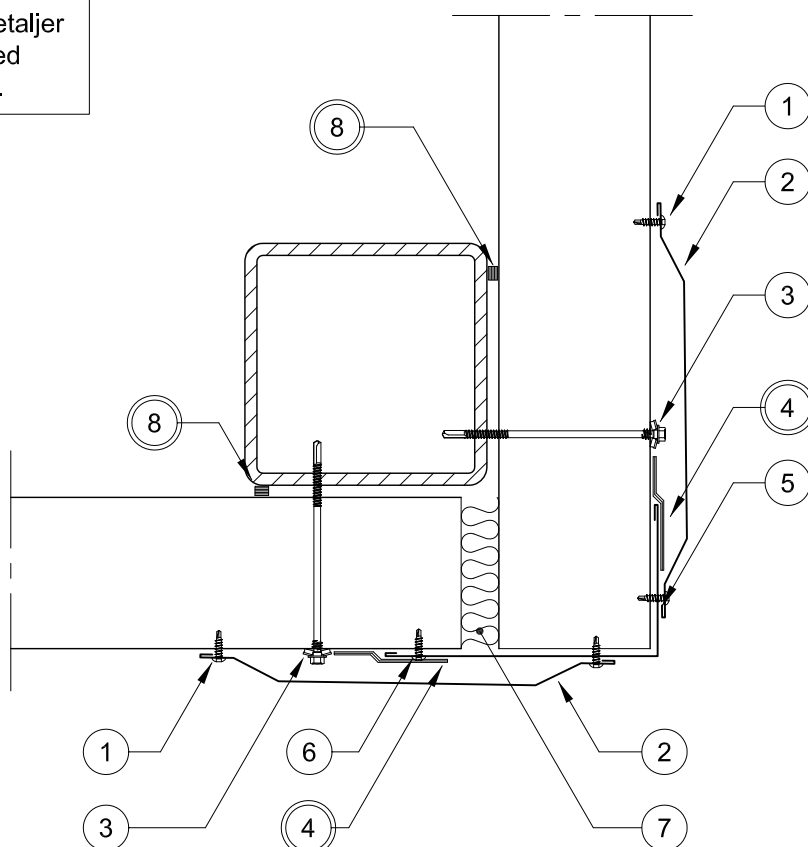

○ Standard panel leverans. ○ Ingår ej i standard panel leverans. ○ Kan uteslutas om brandkrav saknas.

1 Borrskruv 4,8x20 (SC14T)
c300/sida.

2 Pilaster 4 (P-PIL4). Pilastern
skarvas vid panelskarv.

3 Borrskruv.
Antal enligt väggelevationer

4 Vädertejp (P-BTEJP).

5 Hörnbeslag (P-HB1).

6 Borrskruv 4,8x20 (SC14T) c300.


7 Drevning med mineralull (DRV).

8 Tätlist (P-TAT).

Alla anslutande byggnadsdelar skall utföras med minst likvärdig brandklassning, samt med bärfunktionsklass(R) vid bärande funktion.

Brandklassad

För fler detaljer
jämför med
yttervägg.

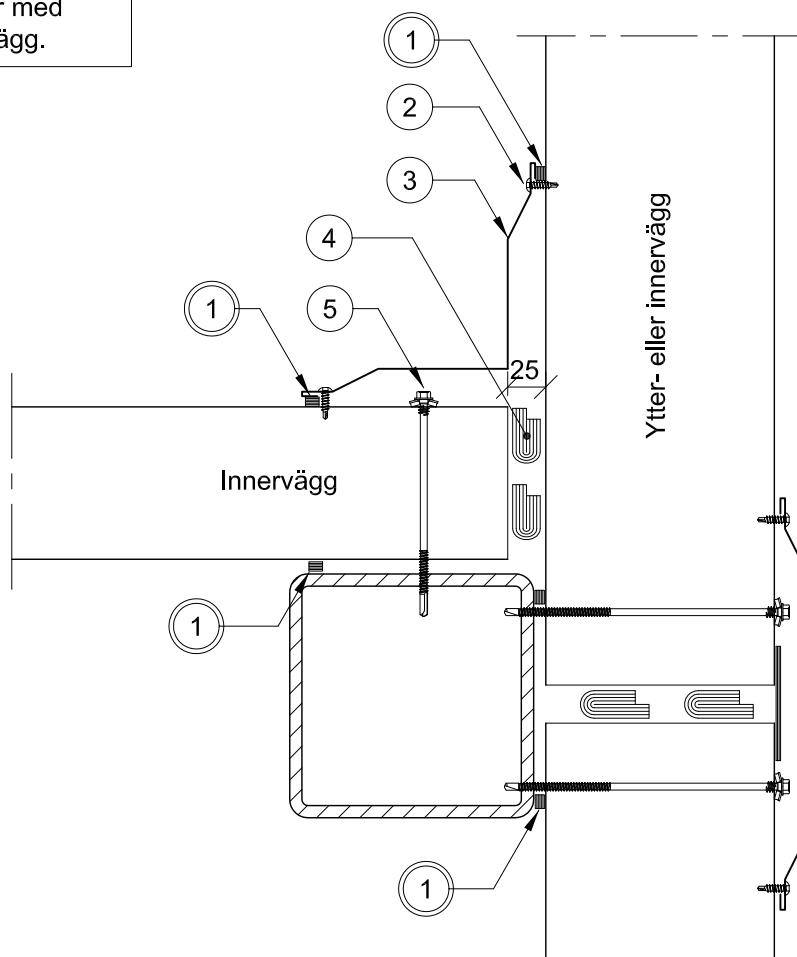

Se ritning
nr. 110-201
eller 130-201.

○ Standard panel leverans. ○ Ingår ej i standard panel leverans. ○ Kan uteslutas om brandkrav saknas.

① Tätlist (P-TAT).

② Borrskruv 4,8x20 (SC14T)
c300/sida.


③ Pilaster 4 innerhörn (P-PIL4I).
Pilastern skarvas vid panelskarv.

④ 2 remsor mineralullsdrvning
(P-BRAND).

⑤ Borrskruv.
Antal enligt väggelevationer.
Placeras minst 50 mm från
panelände.

Alla anslutande byggnadsdelar skall utföras med minst likvärdig brandklassning, samt med bärgningsklass(R) vid bärande funktion.

Brandklassad

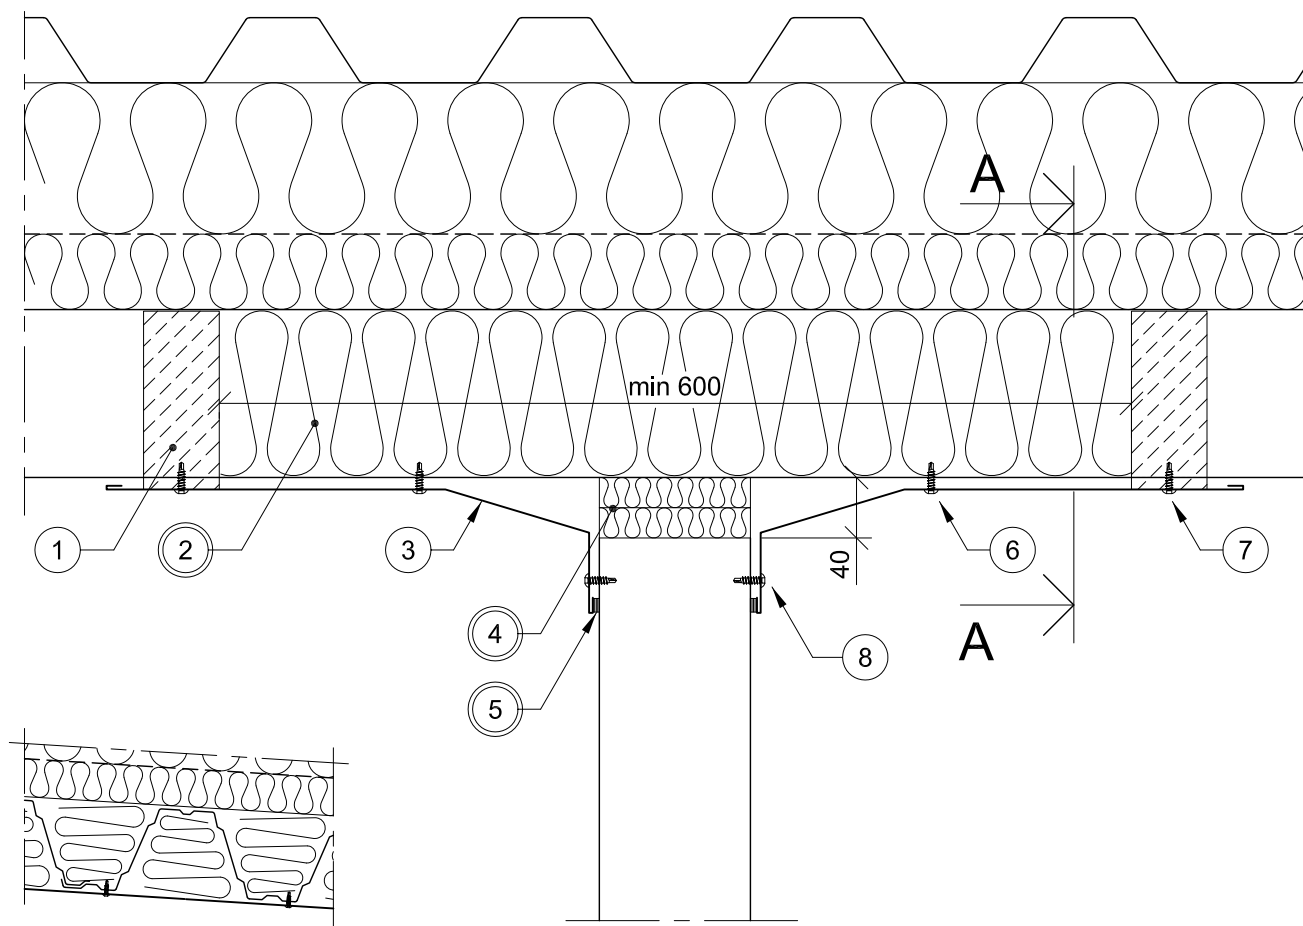
A-A

Skala 1:10


Artikel Nummer	Vertikal deformationskapacitet
P-TACKB2	40 mm
P-TAKAPR	40 mm

☐ Standard panel leverans.
 ☐ Ingår ej i standard panel leverans.
 ☐ Kan uteslutas om brandkrav saknas.

- | | |
|---|---|
| <p>1 Tättningsband.</p> <p>2 Stavar av stenull mot takplåtens över- och undersida.</p> <p>3 Täckbeslag (P-TACKB2).</p> <p>4 Drevning med mineralull (DRV). 2 lager.</p> <p>5 Tätlist (P-TAT).</p> | <p>6 Borrskruv 4,8x20 (SC14T). 1 st/varannan profilbotten. Fäst denna rad först.</p> <p>7 Borrskruv 4,8x20 (SC14T). 1 st/profilbotten. Montera tättningsbandet och fäst sedan denna rad.</p> <p>8 Borrskruv 4,8x20 (SC14T) c300. Fäst denna rad sist.</p> |
|---|---|

Alla anslutande byggnadsdelar skall utföras med minst likvärdig brandklassning, samt med bärrhetsklass(R) vid bärande funktion.

Brandklassad

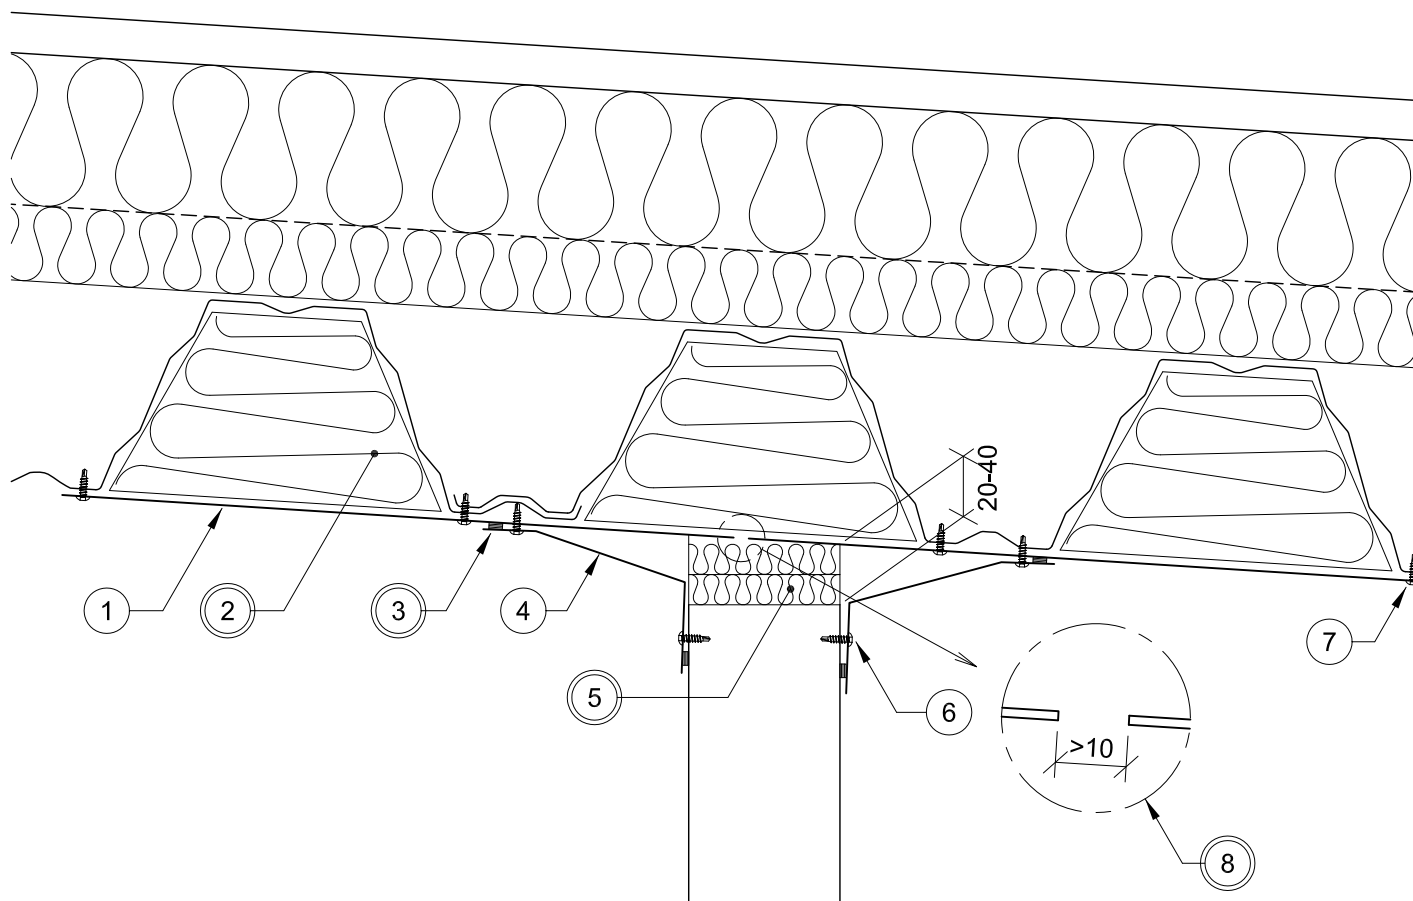


Artikel Nummer	Vertikal deformationskapacitet
P-TAKAPR	40 mm

☐ Standard panel leverans.
 ☐ Ingår ej i standard panel leverans.
 ☐ Kan uteslutas om brandkrav saknas.

- | | |
|--|--|
| <p>1 2 st täckplåtar 1,0 mm.
L=2000 mm.
Fästs mot 2 st profilbottnar.</p> <p>2 Stavar av stenull mot takplåtens undersida.</p> <p>3 Tätlist (P-TAT)/sida.</p> <p>4 Takanslutningsprofil (P-TAKAPR).</p> <p>5 Drevning med mineralull (DRV).
2 lager.</p> | <p>6 Borrskruv 4,8x20 (SC14T)
c300/sida.</p> <p>7 Borrskruv 4,8x20 (SC14T)
c500/profilbotten.</p> <p>8 Lämna ett mellanrum på 10 mm
mellan täckplåtarna.</p> |
|--|--|

Alla anslutande byggnadsdelar skall utföras med minst likvärdig brandklassning, samt med bärhetsklass(R) vid bärande funktion.


Brandklassad

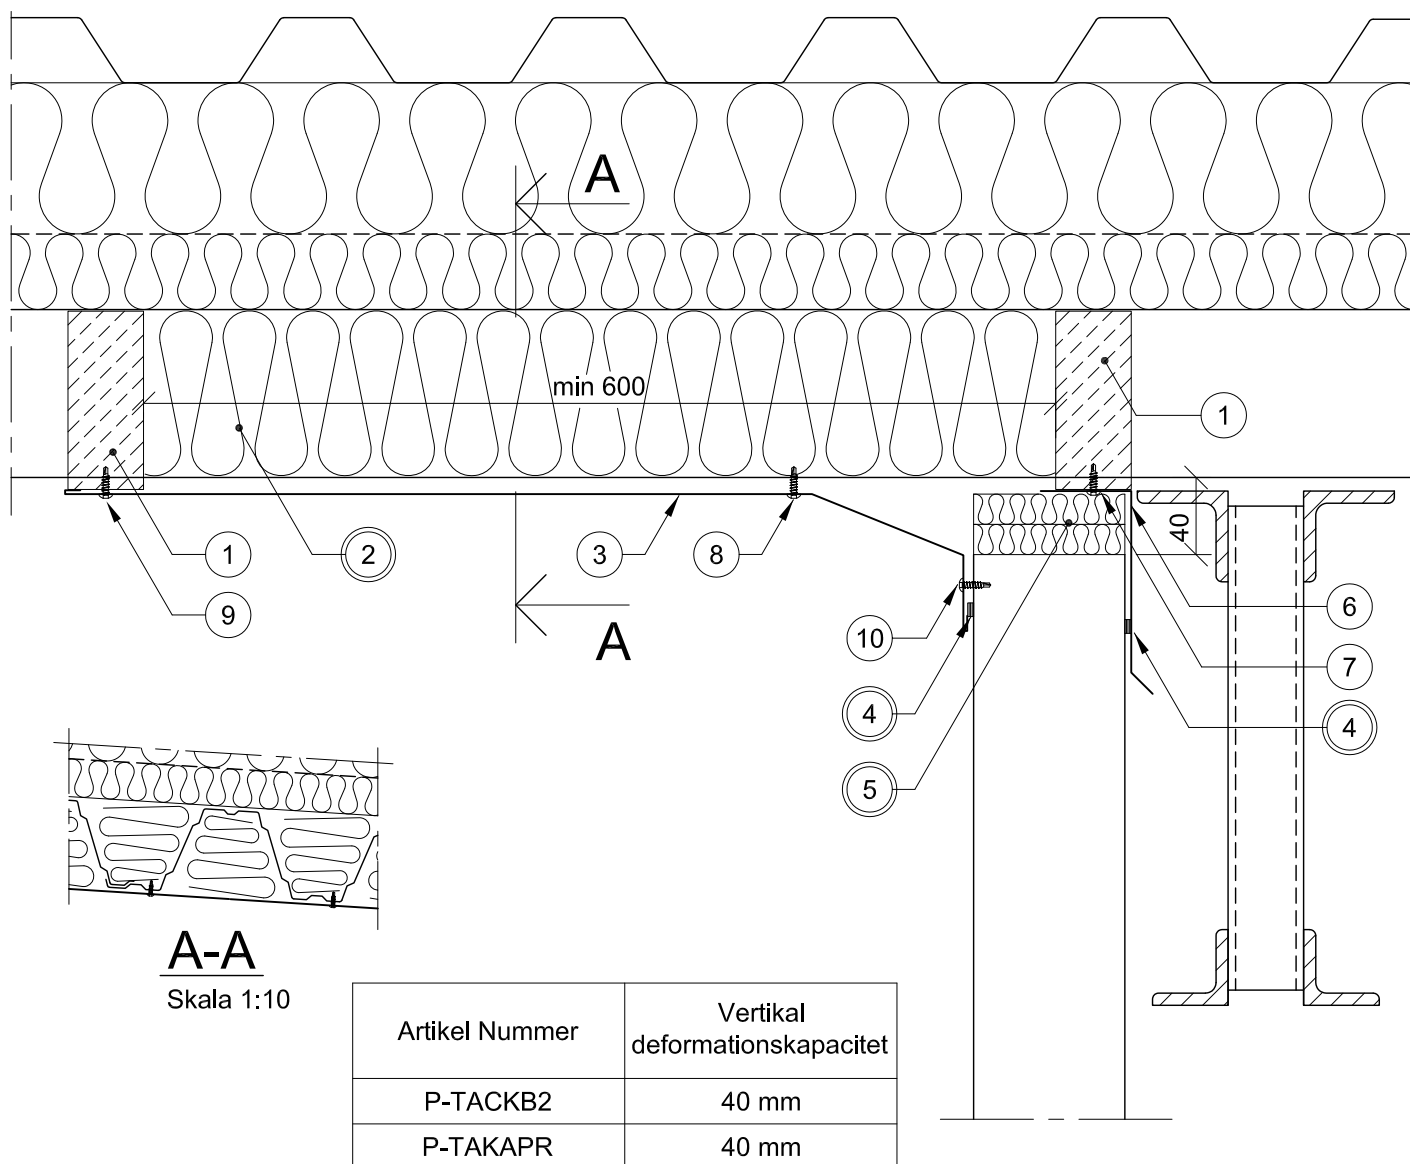

Alla anslutande byggnadsdelar skall utföras med minst likvärdig brandklassning, samt med bärrhetsklass(R) vid bärande funktion.

○ Standard panel leverans. ○ Ingår ej i standard panel leverans. ○ Kan uteslutas om brandkrav saknas.

- | | | |
|---|---|---|
| 1 Tättningsband. | 6 Tättningsvinkel (P-TATV).
Monteras i taket innan panelen installeras. | 9 Borrskruv 4,8x20 (SC14T).
1 st/profilbotten. Montera tättningsbandet och fäst sedan denna rad. |
| 2 Stavar av stenull mot takplåtens över- och undersida. | 7 Borrskruv 4,8x20 (SC14T).
1st/profilbotten. Montera tättningsbandet och fäst. | 10 Borrskruv 4,8x20 (SC14T) c300.
Fäst denna rad sist. |
| 3 Täckbeslag (P-TACKB2). | 8 Borrskruv 4,8x20 (SC14T).
1 st/varannan profilbotten.
Fäst denna rad först. | |
| 4 Tätlist (P-TAT). | | |
| 5 Drevning med mineralull (DRV).
2 lager. | | |

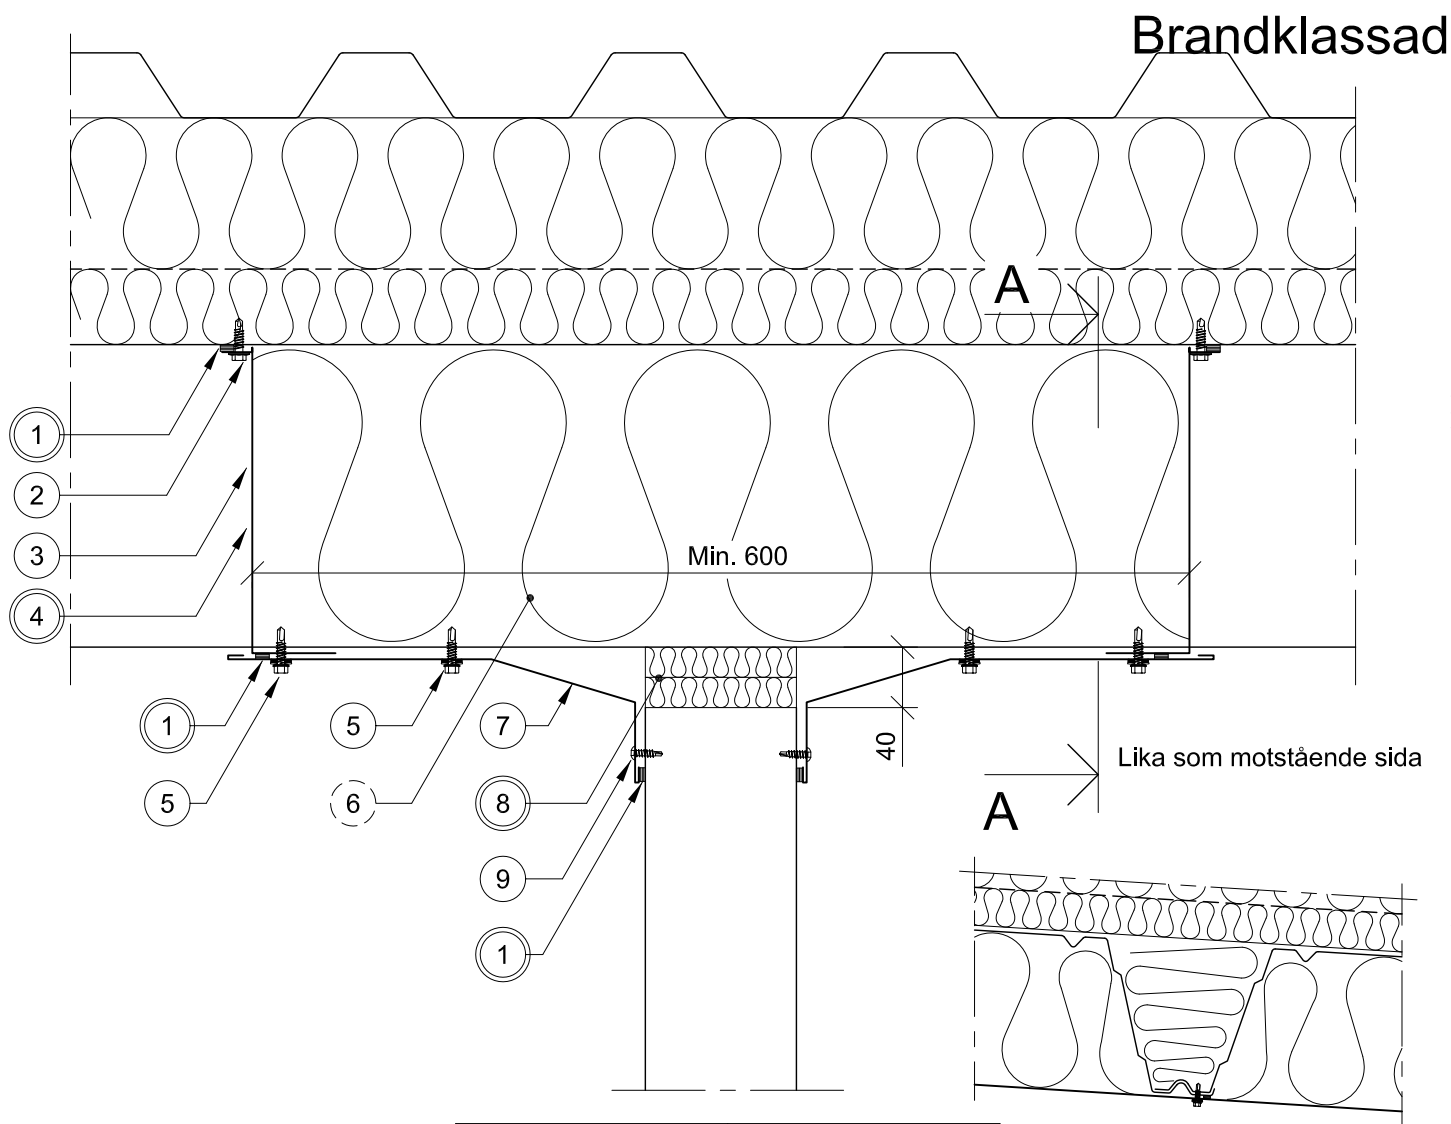

Artikel Nummer	Vertikal deformationskapacitet
P-TACKB2	40 mm
P-ANSL liten	70 mm
P-ANSL stor	120 mm


A-A
Skala 1:10

- ☐ Standard panel leverans.
 ☐ Ingår ej i standard panel leverans.
 ☐ Kan uteslutas om brandkrav saknas.

- | | |
|---|---|
| <p>1 Tätlist (P-TAT).</p> <p>2 Borrskruv 6,3x22 D32F.
3 st/profiltopp.</p> <p>3 LHP200 täckplåt (P-TAPL2).</p> <p>4 Fogmassa (P-SILIK) runt LHP200 täckplåt.</p> <p>5 Borrskruv 6,3x25 B42F.
2 st/profilbotten.</p> | <p>6 Stavar av stenull, 80 kg/m³, mot takplåtens över- och undersida.</p> <p>7 Täckbeslag (P-TACKB2).</p> <p>8 Drevning med mineralull (DRV).
2 lager.</p> <p>9 Borrskruv 4,8x20 (SC14T) c300.</p> |
|---|---|

Alla anslutande byggnadsdelar skall utföras med minst likvärdig brandklassning, samt med bärrighetsklass(R) vid bärande funktion.

Brandklassad

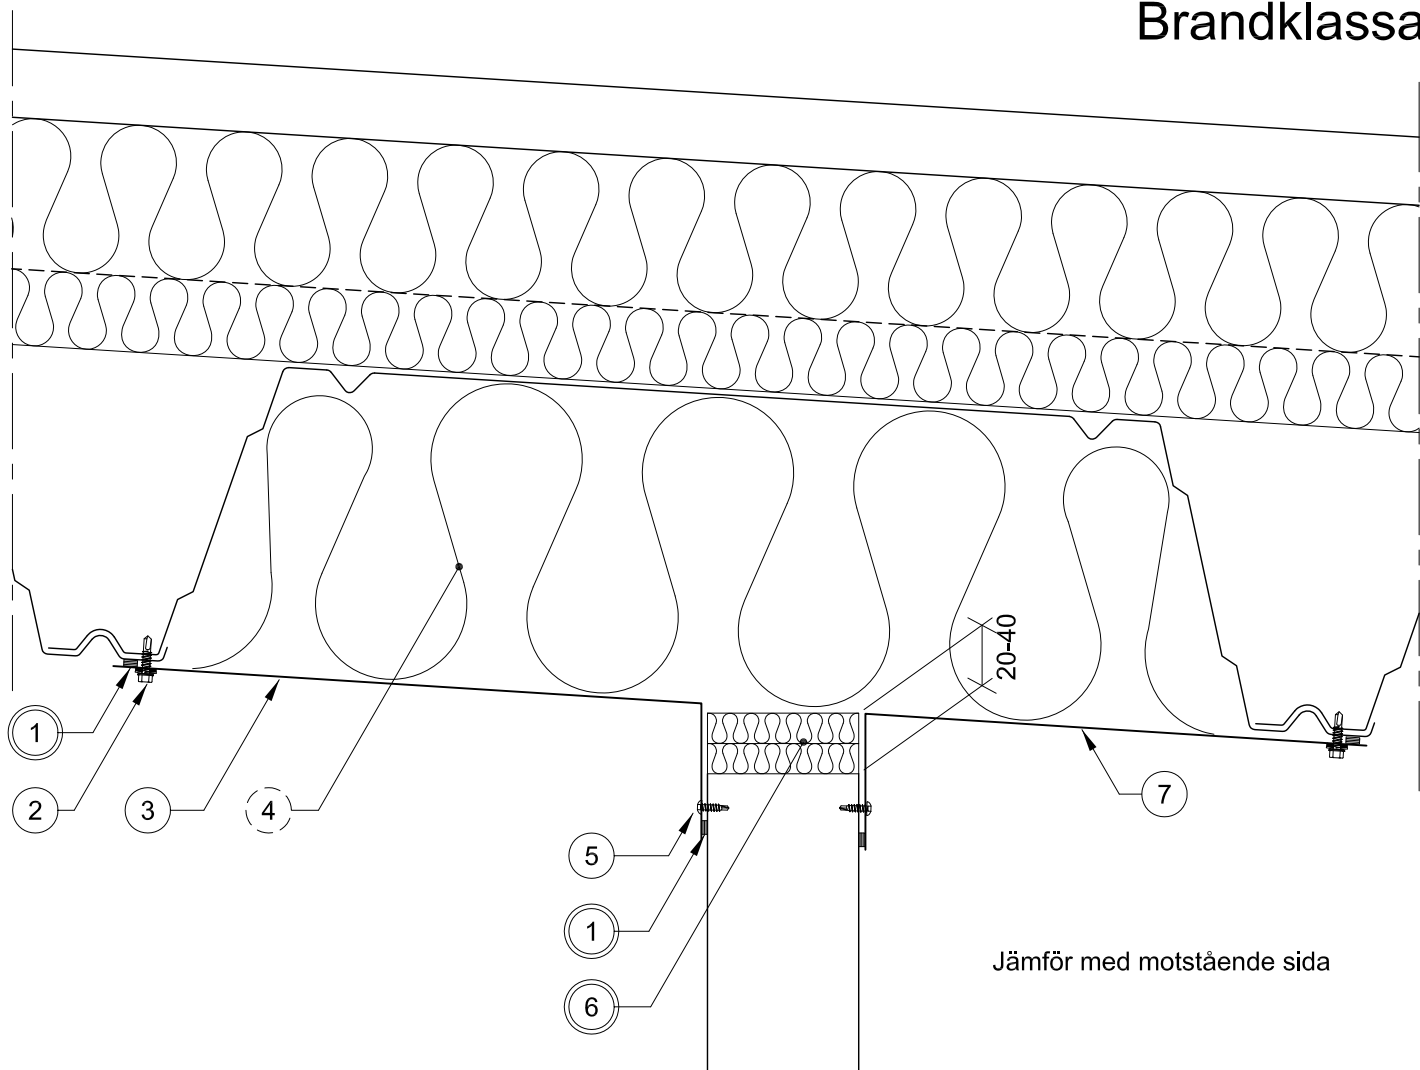


Artikel Nummer	Vertikal deformationskapacitet
Takanslutn.profil 1,0 mm	Beräknas från fall till fall

○ Standard panel leverans. ○ Ingår ej i standard panel leverans. ○ Kan uteslutas om brandkrav saknas.

- | | |
|--|---|
| <p>① Tätlist (P-TAT).</p> <p>② Borrskruv 6,3x25 B42F c200.</p> <p>③ Takanslutningsprofil 1,0 mm. L=2000 mm.</p> <p>④ Stavar av stenull, 80 kg/m³, mot takplåtens undersida.</p> <p>⑤ Borrskruv 4,8x20 (SC14T). 1 st/profilbotten.</p> | <p>⑥ Drevning med mineralull (DRV). 2 lager.</p> <p>⑦ Takanslutningsprofil 1,0 mm. L=2000 mm.</p> |
|--|---|

Alla anslutande byggnadsdelar skall utföras med minst likvärdig brandklassning, samt med bärrhetsklass(R) vid bärande funktion.

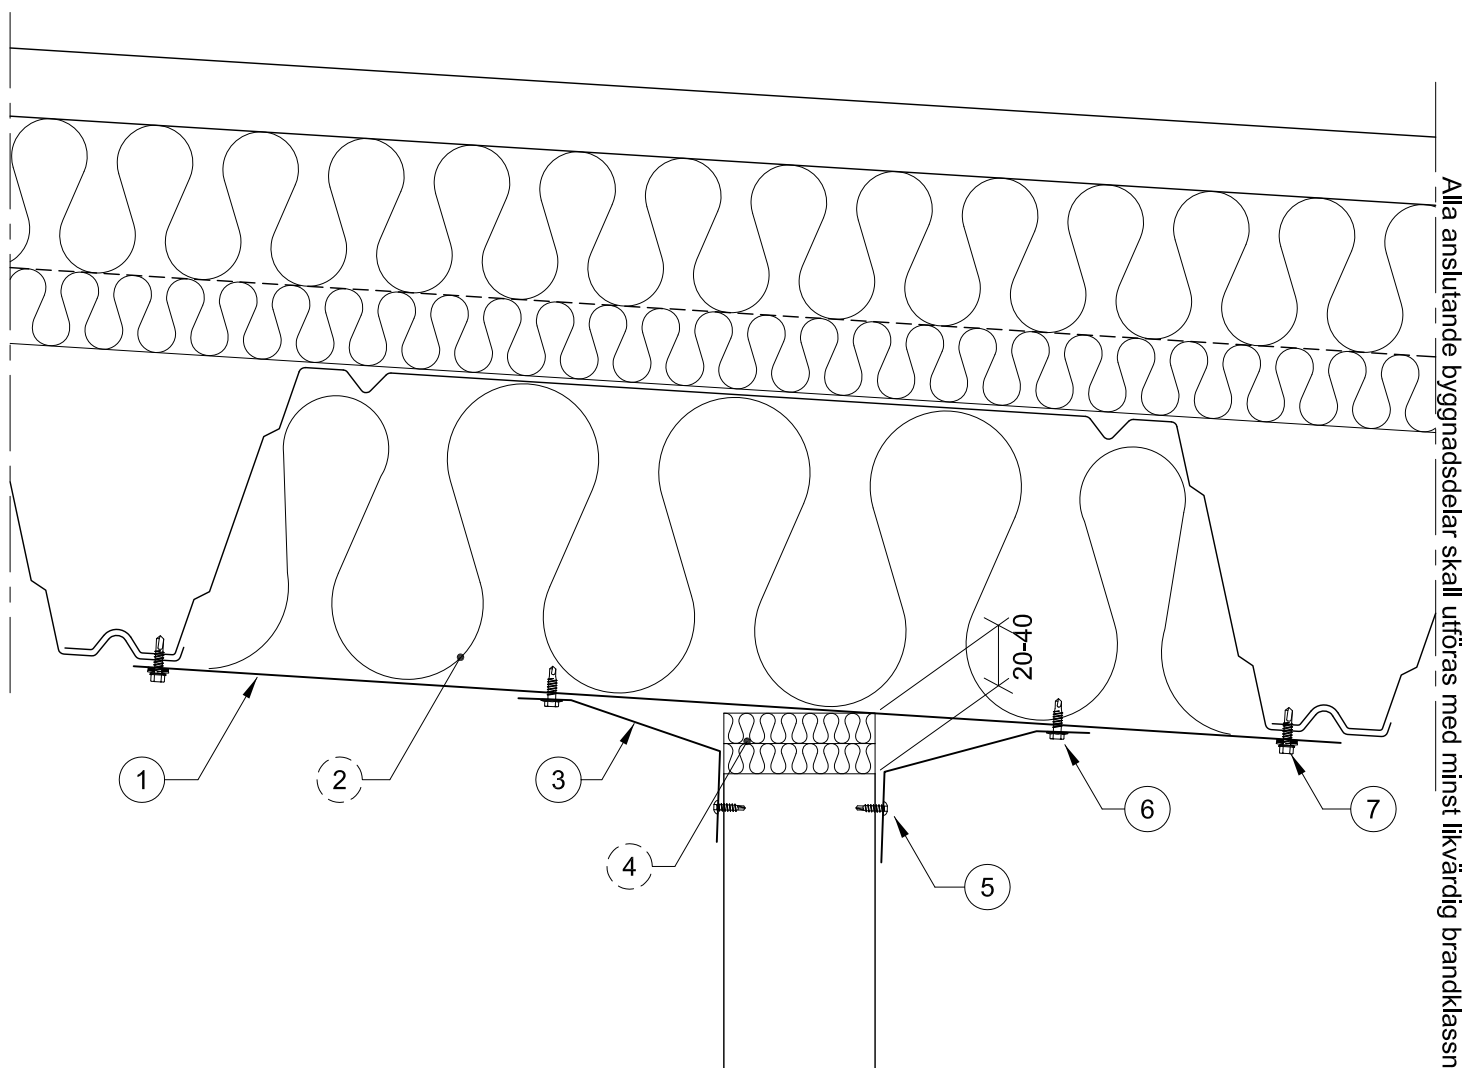


Alla anslutande byggnadsdelar skall utföras med minst likvärdig brandklassning, samt med bärförmåga(R) vid bärande funktion.

Artikel Nummer	Vertikal deformationskapacitet
P-TAKAPR	40 mm
P-ANSL liten	70 mm
P-ANSL stor	120 mm

○ Standard panel leverans. ○ Ingår ej i standard panel leverans. ○ Kan uteslutas om brandkrav saknas.

- 1 Täckplåt, t=1,0 mm, kb=800 mm
- 2 Stavar av stenull, 80 kg/m³, mot takplåtens undersida, eventuellt.
- 3 Takanslutningsprofil (P-TAKAPR).
- 4 Drevning med mineralull (DRV). 2 lager.
- 5 Borrskruv 4,8x20 (SC14T) c300.
- 6 Borrskruv 6,3x22 D32F c300.
- 7 Borrskruv 6,3x25 B42F c200/profilbotten.


Brandklassad

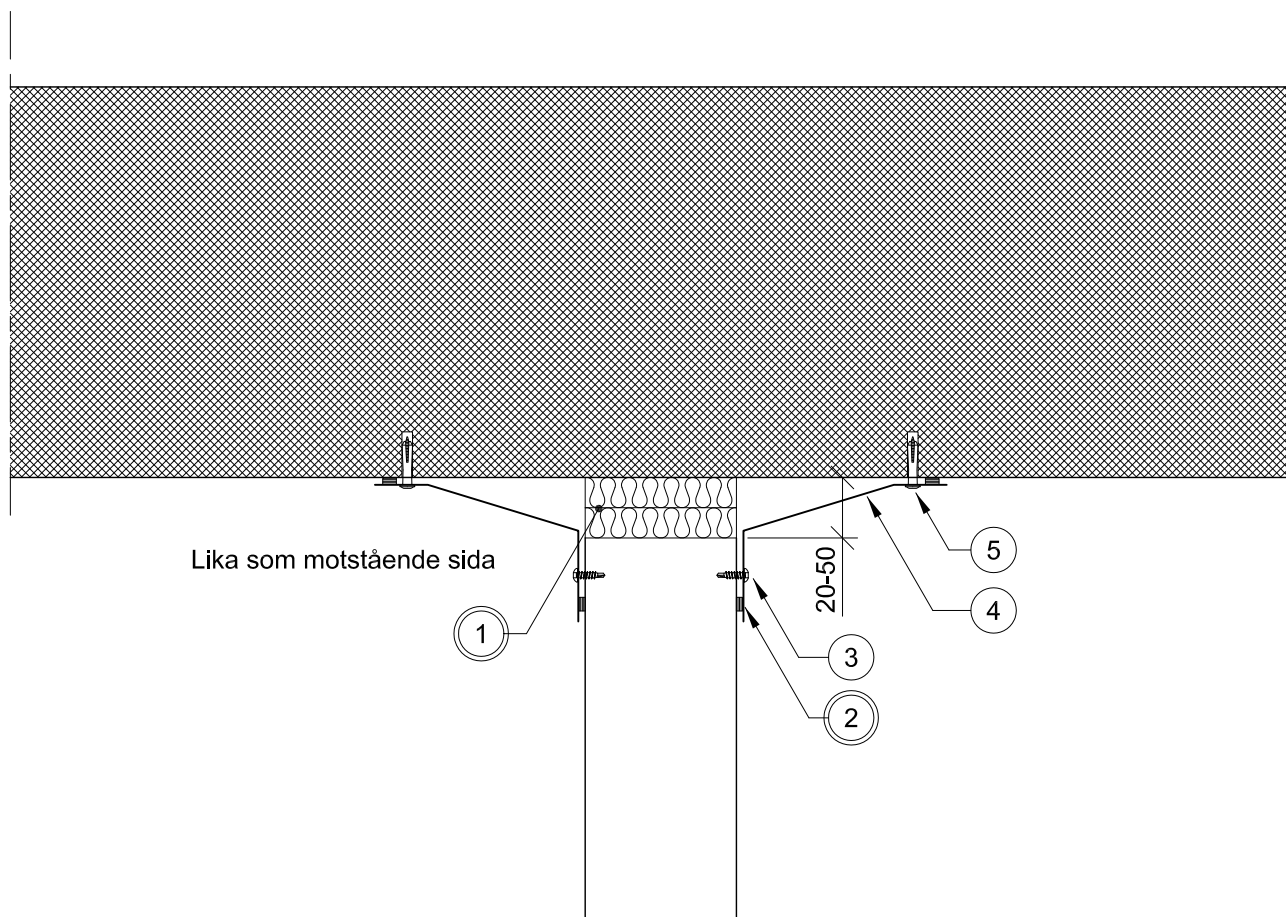



○ Standard panel leverans. ○ Ingår ej i standard panel leverans. ○ Kan uteslutas om brandkrav saknas.

- 1 Drevning med mineralull (DRV).
2 lager.
- 2 Tättlist (P-TAT)/sida.
- 3 Borrskruv 4,8x20 (SC14T) c300.
- 4 Takanslutningsprofil (P-TAKAPR).
- 5 Spikplugg (K51) c300.

Alla anslutande byggnadsdelar skall utföras med minst likvärdig brandklassning, samt med bärfunktionsklass(R) vid bärande funktion.

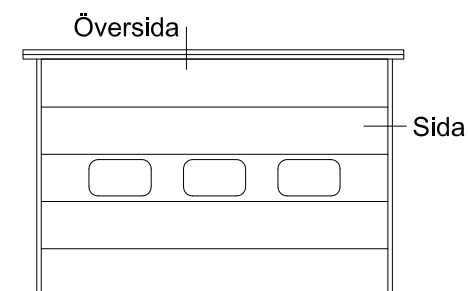

Port förutsätts
infästas till balk.

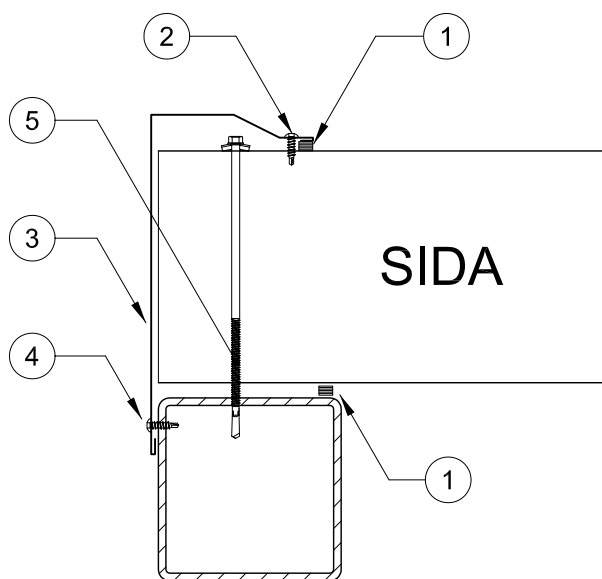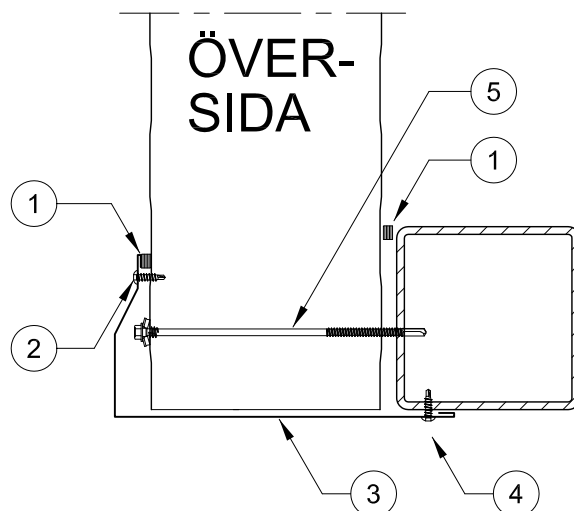

○ Standard panel leverans.

○ Ingår ej i standard panel leverans.

① Tätlist (P-TAT).


② Borrskruv 4,8x20 (SC14T) c300.

③ Portbeslag (P-PB).

④ Borrskruv 4,8x20 (SC14T) c300.
Förborring Ø4 erfordras.

⑤ Borrskruv.
(borrkap. 4-12 mm). Placeras
minst 50 mm från panelände.


Alla anslutande byggnadsdelar skall utföras med minst likvärdig brandklassning, samt med bärgnettsklass(R) vid bärande funktion.

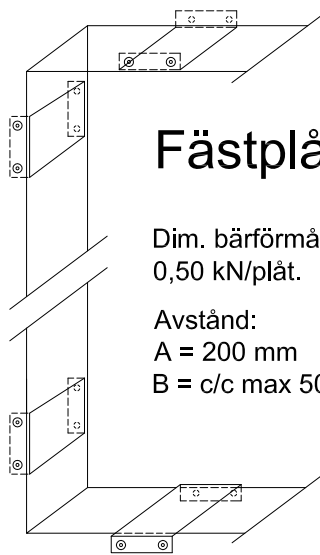


Fästplåtar

Dim. bärförmåga:
0,50 kN/plåt.


Avstånd:
A = 200 mm
B = c/c max 500 mm

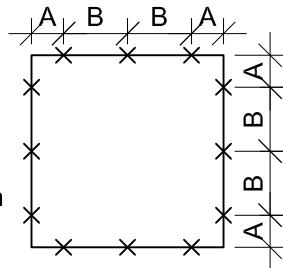

A-A

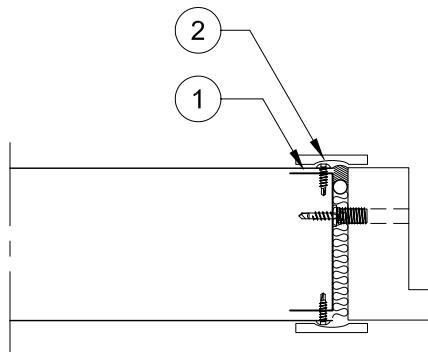

Brändklassad


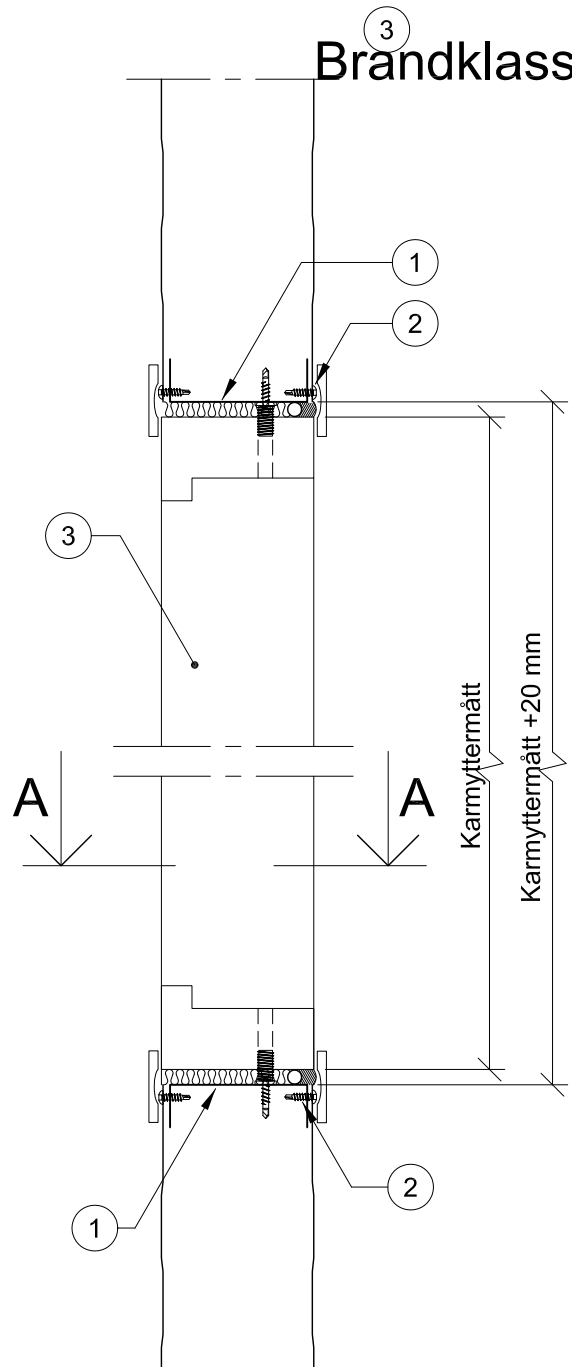


○ Standard panel leverans. ○ Ingår ej i standard panel leverans.




- 1 Fästplåt för kapade paneler (P-FP, conf= pane).
- 2 Borrskruv 4,8x20 (SC14T) 2+2 st/plåt.
- 3 Fönstret och dess anslutningar mot Lindab panelen måste vara brandklassad och godkänt av tillverkaren och faller ej inom Lindabs ansvarsområde.

Alla anslutande byggnadsdelar skall utföras med minst likvärdig brandklassning, samt med bärgningsklass(R) vid bärande funktion.

Översida

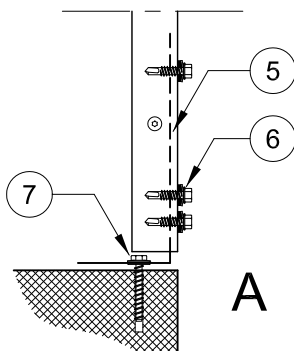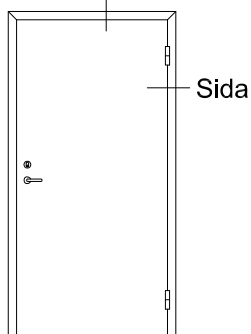

A

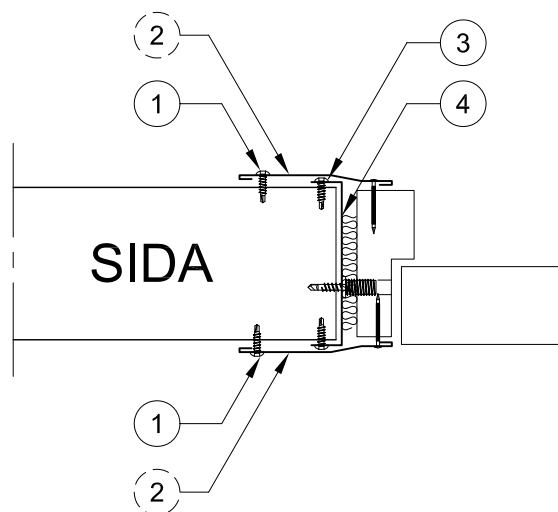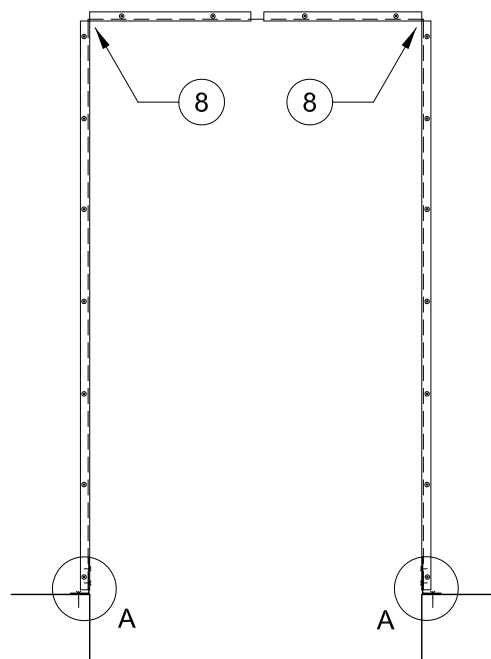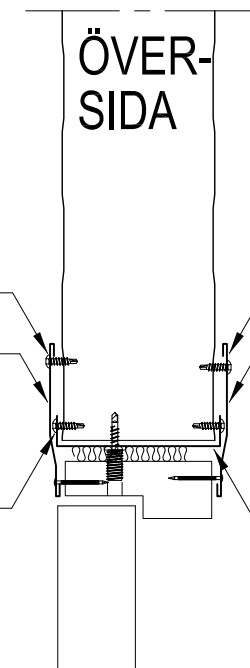

○ Standard panel leverans. ○ Ingår ej i standard panel leverans.

- 1 Borrskruv 4,8x20 (SC14T) c300.
- 2 Kantbeslag, 0,60mm.
- 3 Borrskruv 4,8x20 (SC14T) c300/sida.
- 4 Omslutningsprofil (P-OMSPR).
- 5 Karmvinkel (P-KARMVI).
- 6 Borrskruv 6,3x25 (B42F) 3+3+3 st.
- 7 Betongskruv 7,5x35, 3 st.
- 8 Vikkant. Skär upp vikkanten och lämna endast 20 mm material mot vardera hörn.



Alla anslutande bygnadsdelar skall utföras med minst likvärdig brandklassning, samt med bärgningsklass(R) vid bärande funktion.