



Detalj**Ritnings nr.**

Betonggolv	BK	130-150
Betongsockel	BK	130-160
Ytterhörn	BK	130-350
T-anlutning mot innervägg	BK	130-450
T-anlutning mot yttervägg	BK	130-451
T-anlutning mot yttervägg		130-452
T-anlutning mot yttervägg vid pelare	BK	130-460
LHP-tak, små nedböjningar, tvärs profileringen	BK	130-550
LHP-tak, små nedböjningar, längs profileringen	BK	130-551
LHP 200-tak, tvärs profileringen	BK	130-560
LHP 200-tak, längs profileringen	BK	130-561
Anslutning mot betongtak	BK	130-570
Port		130-600
Fönster mellan kapade paneler	BK	130-611
Persondörr		130-621

(BK = Brandklassad)

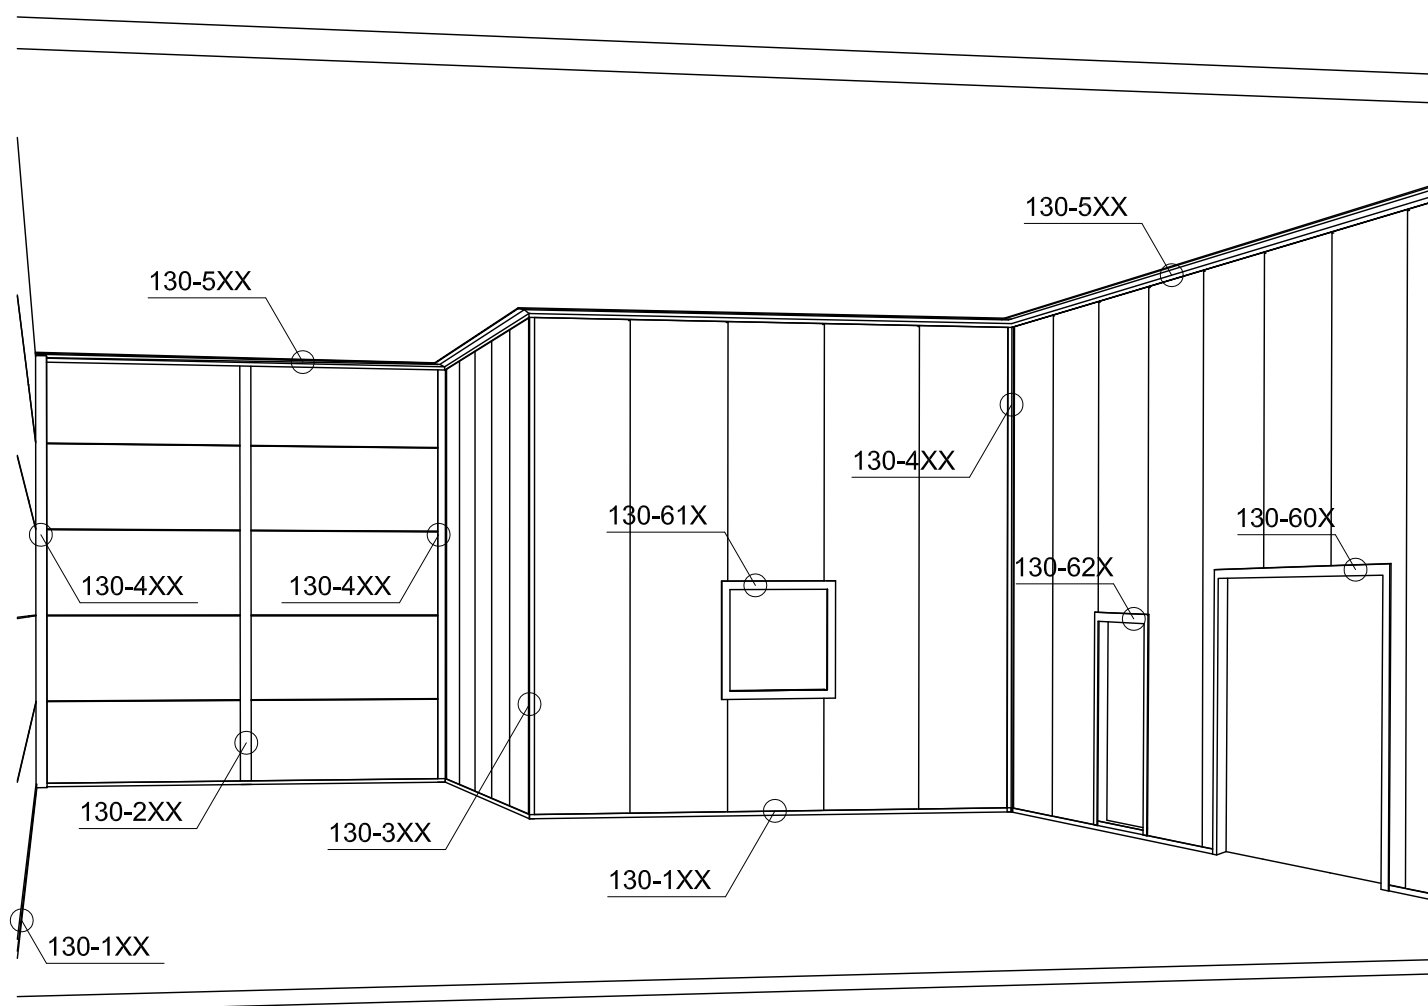

Brandklassad

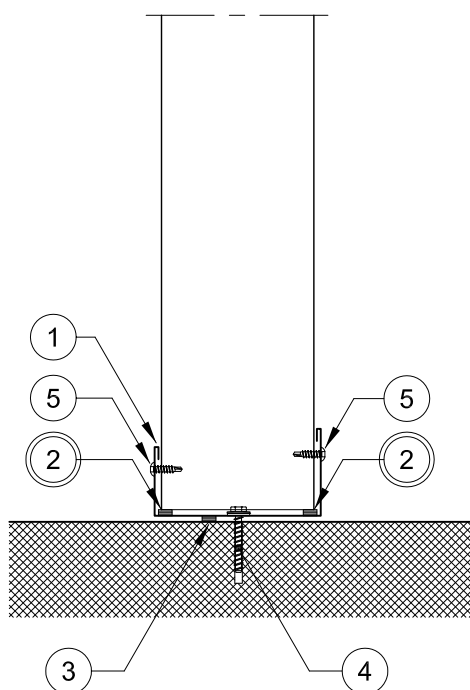


○ Standard panel leverans. ○ Ingår ej i standard panel leverans. ○ Kan uteslutas om brandkrav saknas.

- ① Syll (P-KARMB).
- ② Tätlist (P-TAT) fästs på syllens insida.
- ③ Tätlist (P-TAT).
- ④ Betongskruv 7,5x35 c600.
- ⑤ Borrskruv 4,8x20 (SC14T) c500.

Alla anslutande byggnadsdelar skall utföras med minst likvärdig brandklassning, samt med bärgnetklass(R) vid bärande funktion.

Brandklassad

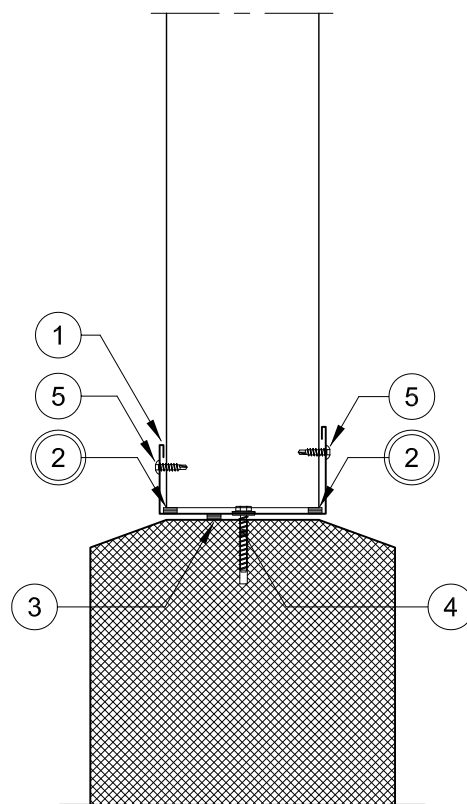


☐ Standard panel leverans.
 ☐ Ingår ej i standard panel leverans.
 ☒ Kan uteslutas om brandkrav saknas.

- ① Syll (P-KARMB).
- ② Tätlist (P-TAT) fästs på syllens insida.
- ③ Tätlist (P-TAT).
- ④ Betongskruv 7,5x35 c600.
- ⑤ Borrskruv 4,8x20 (SC14T) c500.

Alla anslutande byggnadsdelar skall utföras med minst likvärdig brandklassning, samt med bärgnetklass(R) vid bärande funktion.

Brandklassad

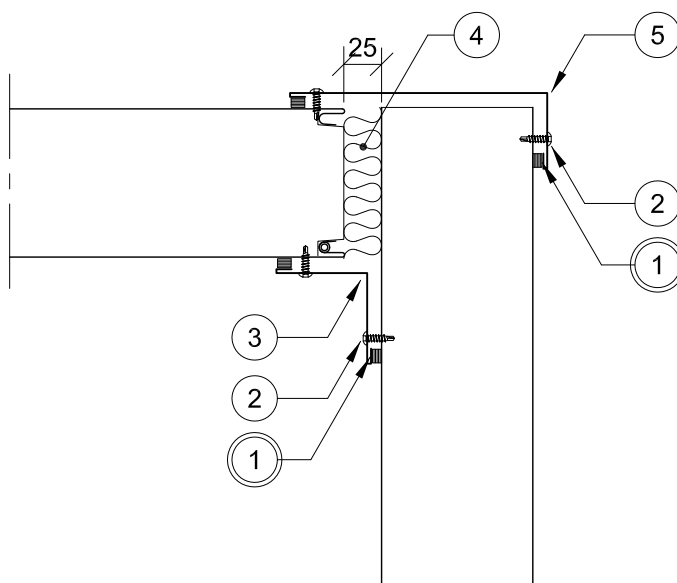

○ Standard panel leverans. ○ Ingår ej i standard panel leverans. ○ Kan uteslutas om brandkrav saknas.

① Tätlist (P-TAT)/sida.

② Borrskruv 4,8x20 (SC14T)
c300/sida.


③ Innerhörnsbeslag 60x60 mm
(P-HBI).

④ Drevning med mineralull (DRV).

⑤ Hörnbeslag 60x(panel t +70) mm
(P-HBY).

Alla anslutande byggnadsdelar skall utföras med minst likvärdig brandklassning, samt med bärfunktionsklass(R) vid bärande funktion.

Brandklassad

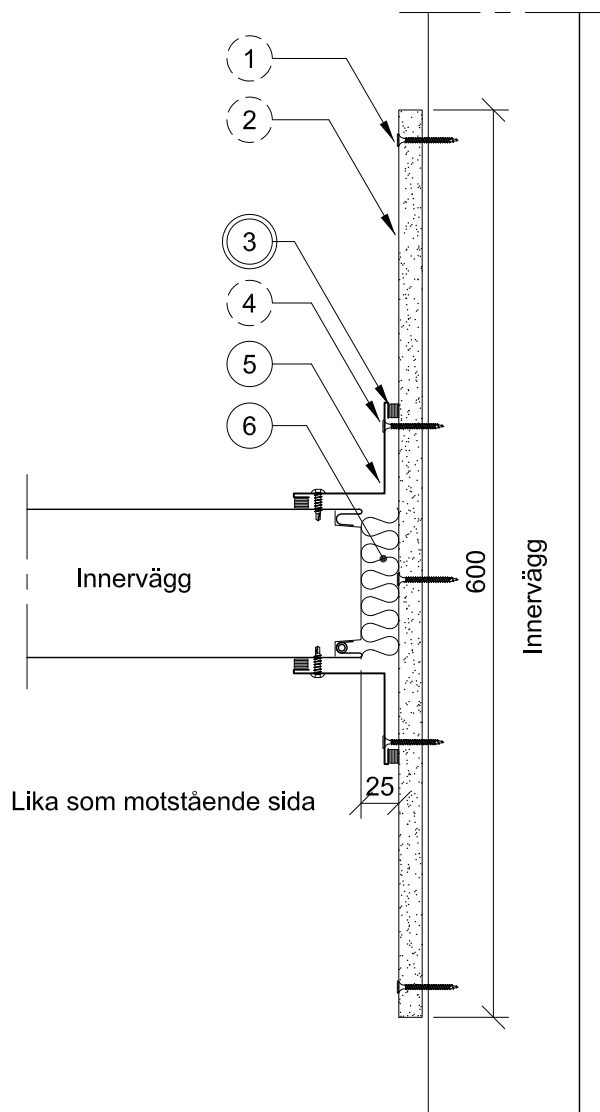

○ Standard panel leverans. ○ Ingår ej i standard panel leverans. ○ Kan uteslutas om brandkrav saknas.

① Gipsskruv med S-spets 3,5x32 c/c-avstånd enligt tillverkarens anvisning.

② Brandklassad gipsskiva 15mm.

③ Tätlist (P-TAT)/sida.


④ Gipsskruv med S-spets 3,5x32 c300.

⑤ Innerhörnsbeslag 60x60 mm (P-HBI).

⑥ Drevning med mineralull (DRV).

Alla anslutande byggnadsdelar skall utföras med minst likvärdig brandklassning, samt med bärgningsklass(R) vid bärande funktion.

Brandklassad

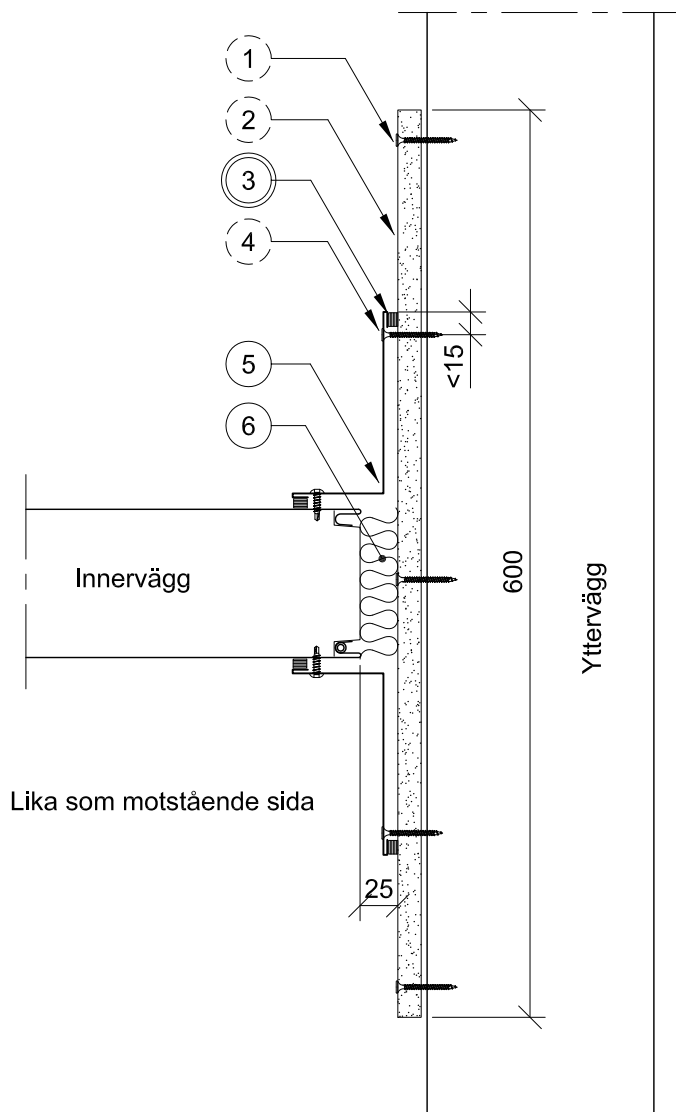

○ Standard panel leverans. ○ Ingår ej i standard panel leverans. ○ Kan uteslutas om brandkrav saknas.

① Gipsskruv med S-spets 3,5x32
c/c-avstånd enligt tillverkarens
anvisning.

② Brandklassad gipsskiva 15mm.


③ Tätlist (P-TAT)/sida.

④ Gipsskruv med S-spets 3,5x32
c300.

⑤ Innerhörnsbeslag 120x60 mm
(P-HBI).

⑥ Drevning med mineralull (DRV).

Alla anslutande byggnadsdelar skall utföras med minst likvärdig brandklassning, samt med bärfunktionsklass(R) vid bärande funktion.

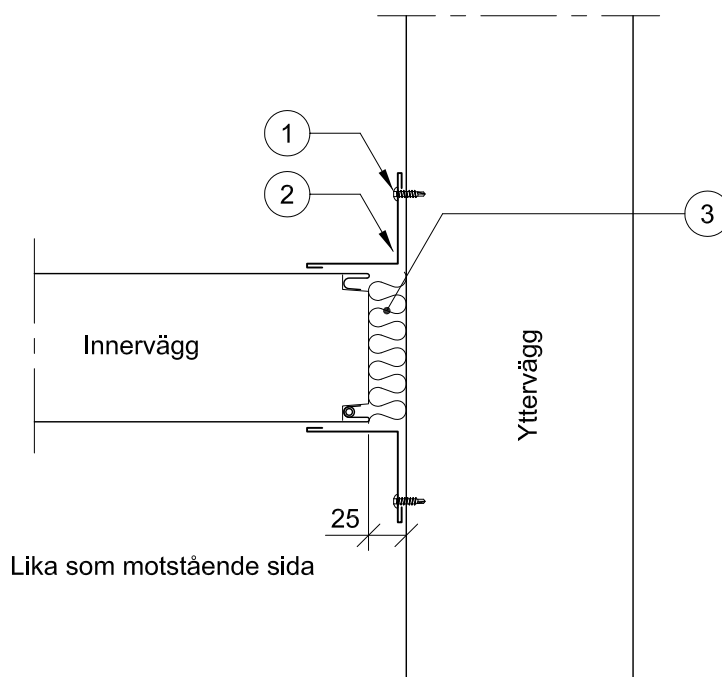


- Standard panel leverans. ○ Ingår ej i standard panel leverans. ○ Kan uteslutas om brandkrav saknas.

- 1 Borrskruv 4,8x20 (SC14T) c300.
Fäst endast till yttervägg för att
tillåta rörelser.
- 2 Innerhörnsbeslag 60x60 mm
(P-HBI).
- 3 Drevning med mineralull (DRV).

Alla anslutande byggnadsdelar skall utföras med minst likvärdig brandklassning, samt med bärhetsklass(R) vid bärande funktion.

Brandklassad

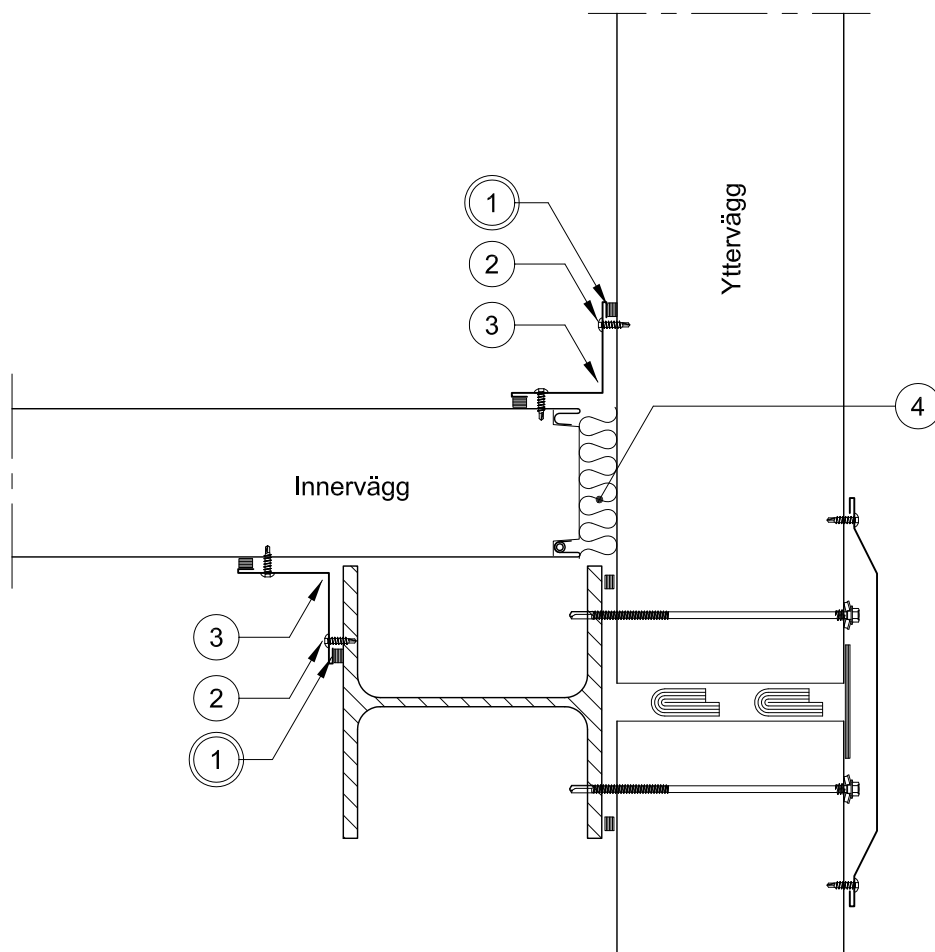


Se ritning
nr. 110-201.

○ Standard panel leverans. ○ Ingår ej i standard panel leverans. ○ Kan uteslutas om brandkrav saknas.

- ① Tätlist (P-TAT)/sida.
- ② Borrskruv 4,8x20 (SC14T)
c300/sida.
- ③ Innerhörnsbeslag 60x60 mm
(P-HBI).
- ④ Drevning med mineralull (DRV).

Alla anslutande byggnadsdelar skall utföras med minst likvärdig brandklassning, samt med bärfunktion(R) vid bärande funktion.

Brandklassad

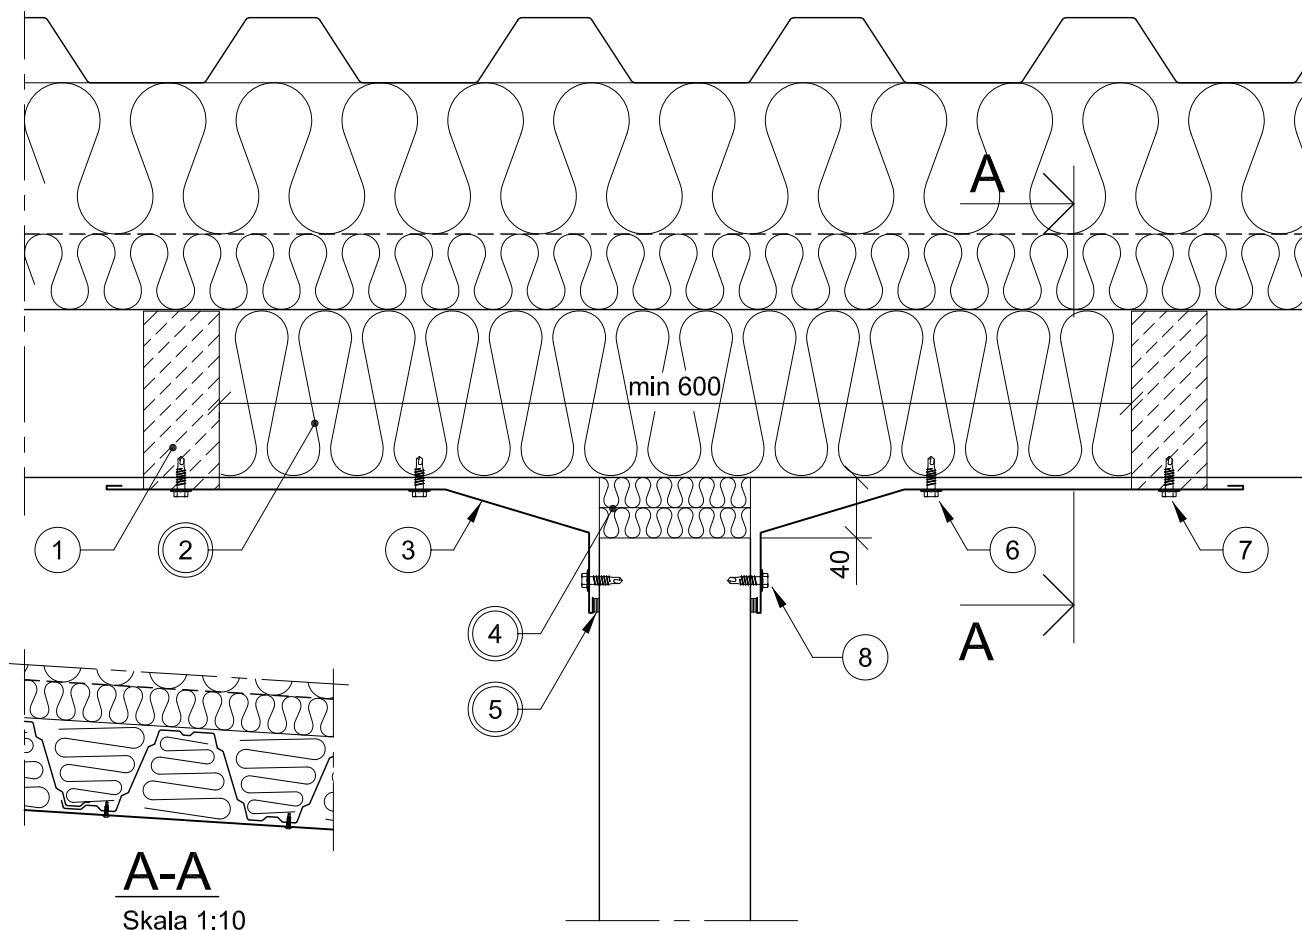


Artikel Nummer	Horisontell bärformåga	Vertikal deformationskapacitet
P-TACKB2	1,0 kN/m	40 mm
P-TAKAPR	2,0 kN/m	40 mm

☐ Standard panel leverans.
 ☐ Ingår ej i standard panel leverans.
 ☐ Kan uteslutas om brandkrav saknas.

- | | |
|--|---|
| <p>1 Tätningsband.</p> <p>2 Stavar av stenull mot takplåtens över- och undersida.</p> <p>3 Täckbeslag (P-TACKB2).</p> <p>4 Drevning med mineralull (DRV). 2 lager.</p> <p>5 Tätlist (P-TAT).</p> | <p>6 Borrskruv 6,3x22 (D32F). 1 st/varannan profilbotten. Fäst denna rad först.</p> <p>7 Borrskruv 6,3x22 (D32F). 1 st/profilbotten. Montera tätningsbandet och fäst sedan denna rad.</p> <p>8 Borrskruv 6,3x22 (D32F) c300. Fäst denna rad sist.</p> |
|--|---|

Alla anslutande byggnadsdelar skall utföras med minst likvärdig brandklassning, samt med bärrhetsklass(R) vid bärande funktion.

Brandklassad

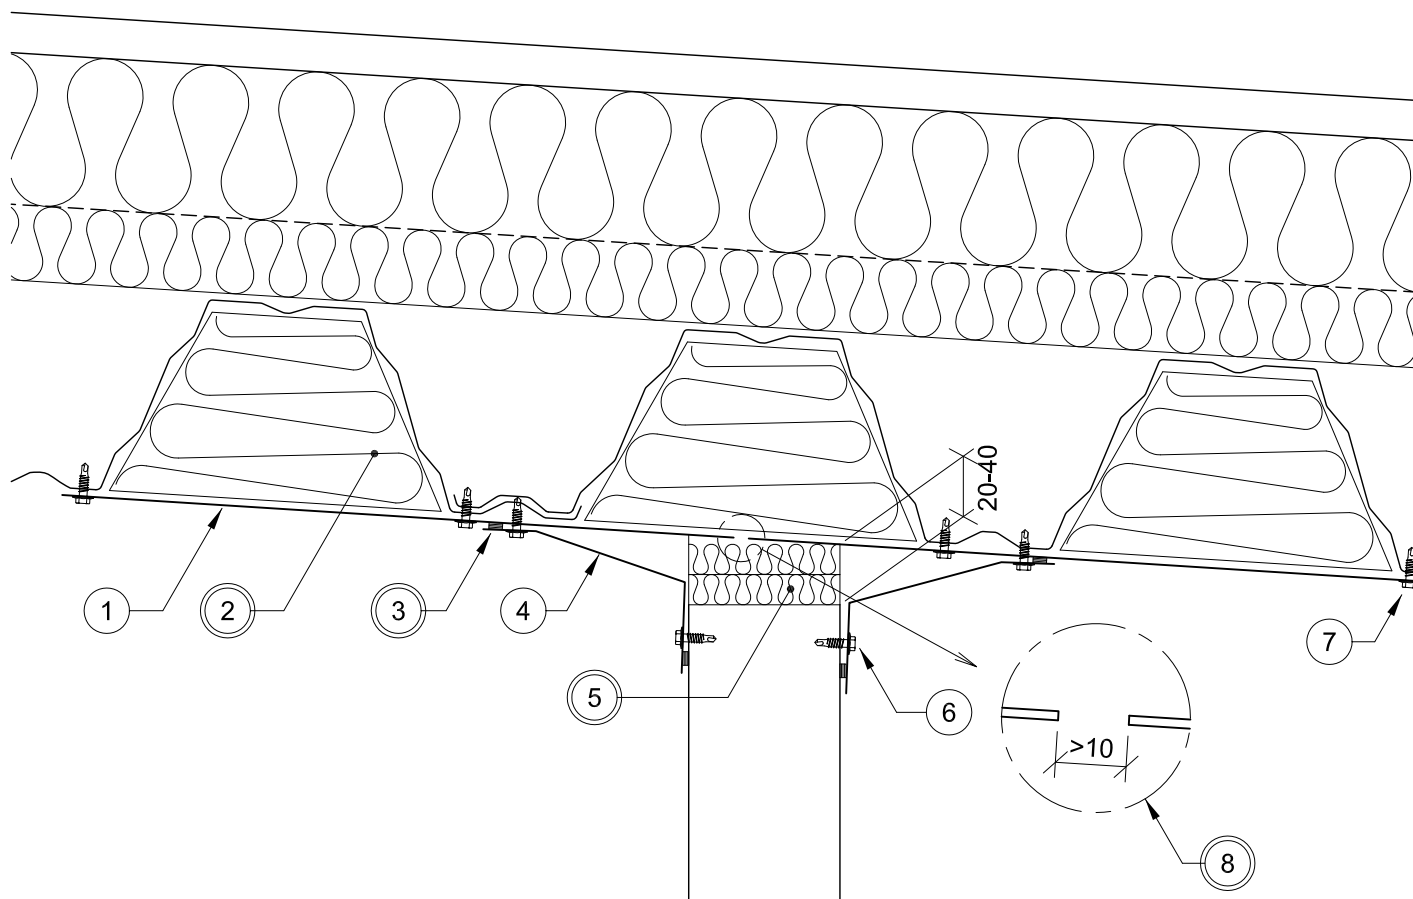


Artikel Nummer	Horisontell bärformåga	Vertikal deformationskapacitet
P-TACKB2	1,0 kN/m	40 mm
P-TAKAPR	2,0 kN/m	40 mm

☐ Standard panel leverans.
 ☐ Ingår ej i standard panel leverans.
 ☐ Kan uteslutas om brandkrav saknas.

- | | |
|--|--|
| <p>1 2 st täckplåtar 1,0 mm.
L=2000 mm.
Fästs mot 2 st profilbottnar.</p> <p>2 Stavar av stenull mot takplåtens undersida.</p> <p>3 Tätlist (P-TAT)/sida.</p> <p>4 Takanslutningsprofil (P-TAKAPR).</p> <p>5 Drevning med mineralull (DRV).
2 lager.</p> | <p>6 Borrskruv 6,3x22 (D32F)
c300/sida.</p> <p>7 Borrskruv 6,3x22 (D32F)
c500/profilbotten.</p> <p>8 Lämna ett mellanrum på 10 mm
mellan täckplåtarna.</p> |
|--|--|

Alla anslutande byggnadsdelar skall utföras med minst likvärdig brandklassning, samt med bärhetsklass(R) vid bärande funktion.

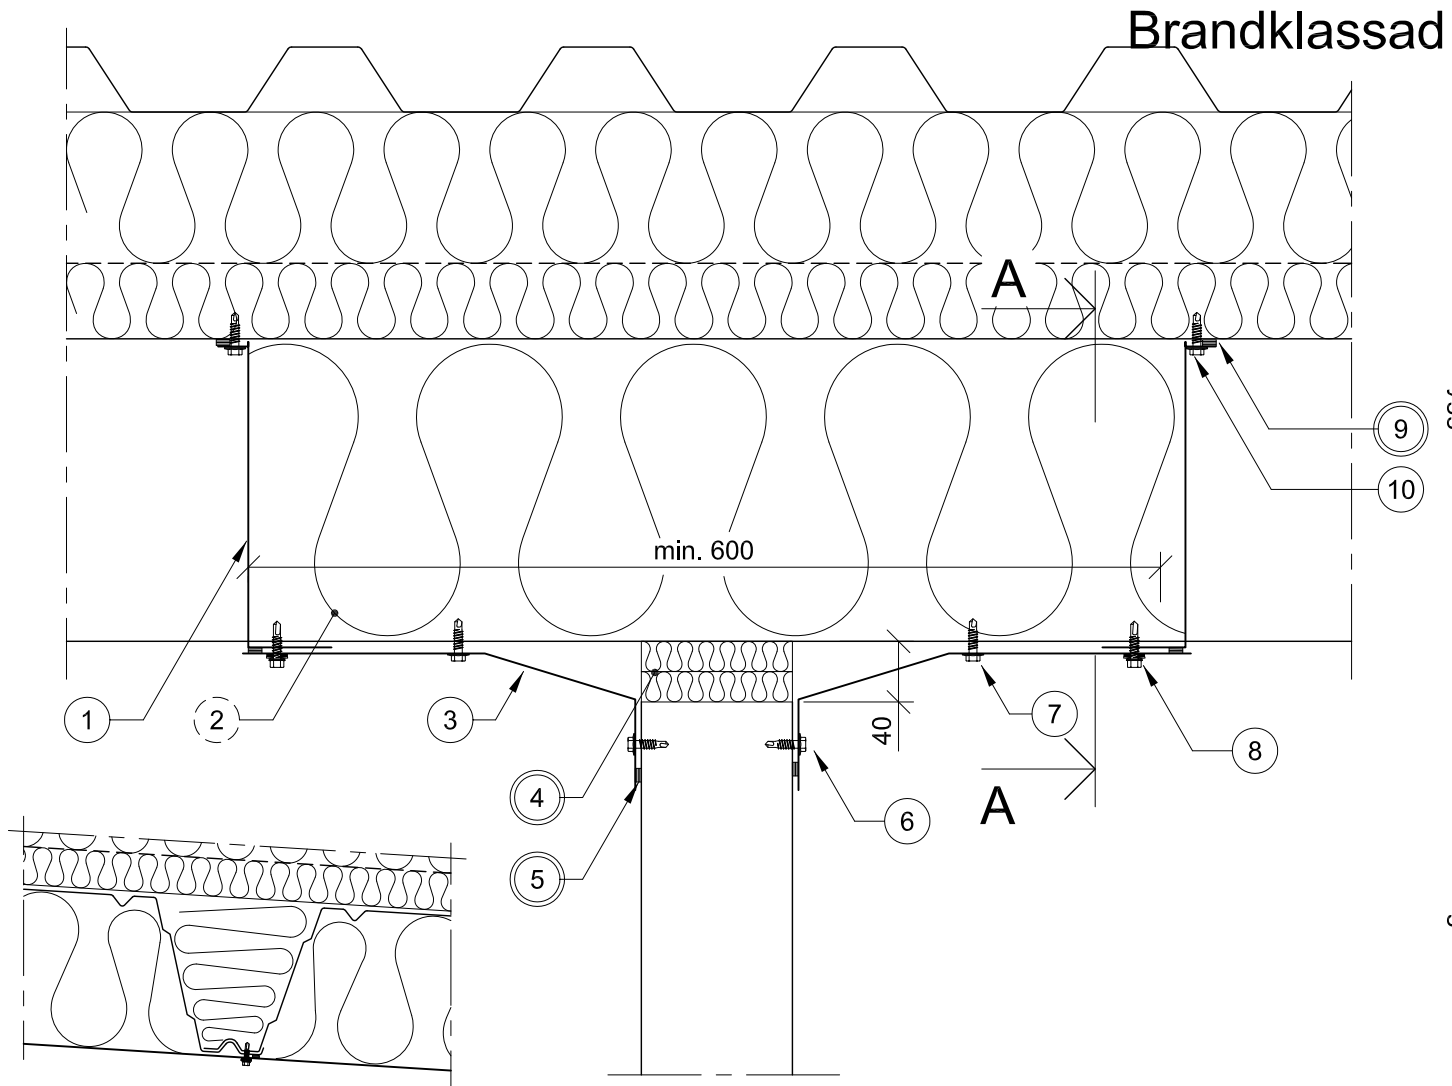
A-A

Skala 1:10


Artikel Nummer	Horisontell bärformåga	Vertikal deformationskapacitet
Jämför med P-TAKAPR	2,0 kN/m	40 mm
P-ANSL liten	2,5 kN/m	70 mm
P-ANSL stor	2,0 kN/m	120 mm

○ Standard panel leverans. ○ Ingår ej i standard panel leverans. ○ Kan uteslutas om brandkrav saknas.

- | | |
|---|--|
| 1 LHP200 täckplåt (P-TAPL2)). | 6 Borrskruv 6,3x22 (D32F) c300. |
| 2 Stavar av stenu, 80 kg/m ³ , mot takplåtens över- och undersida. | 7 Borrskruv 6,3x22 (D32F) c800. |
| 3 Takanslutningsprofil 1,0 mm. L=2000 mm. | 8 Borrskruv 6,3x25 (B42F) 2+2 st/profilbotten. |
| 4 Drevning med mineralull (DRV). 2 lager. | 9 Tätlist (P-TAT). |
| 5 Tätlist (P-TAT)/sida. | 10 Borrskruv 6,3x22 (D32F) 3 st/profiltopp. |

Alla anslutande byggnadsdelar skall utföras med minst likvärdig brandklassning, samt med bärförmåga(R) vid bärande funktion.

Brandklassad

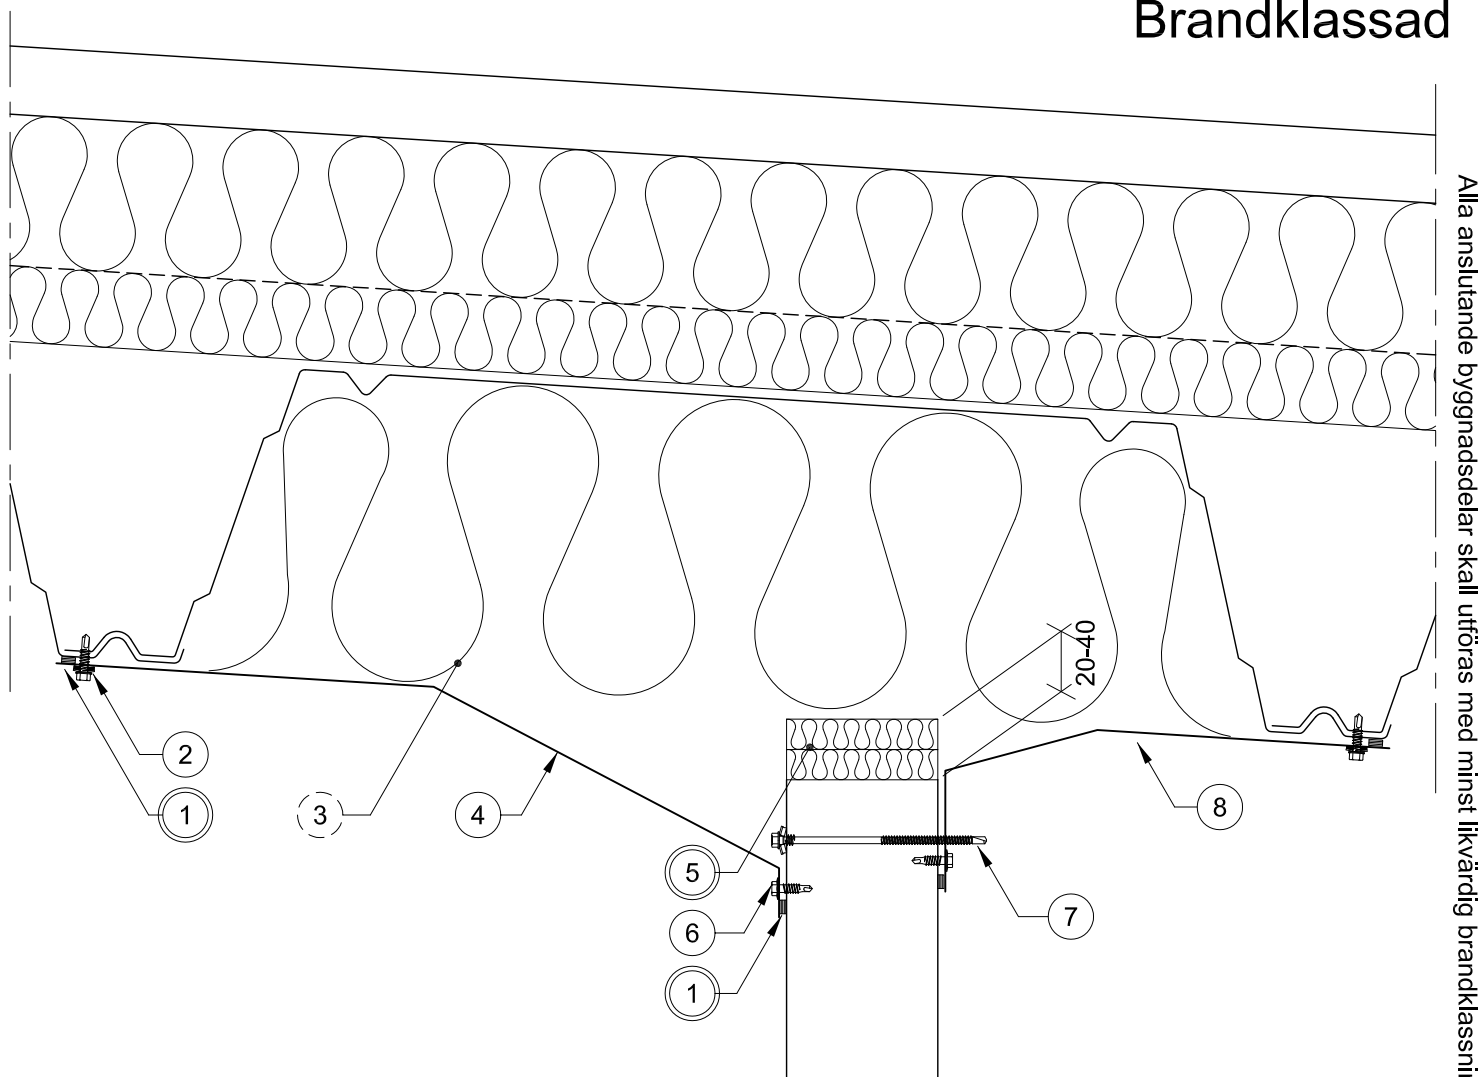


Alla anslutande byggnadsdelar skall utföras med minst likvärdig brandklassning, samt med bärhetsklass(R) vid bärande funktion.

Artikel Nummer	Horisontell bärförmåga	Vertikal deformationskapacitet
Jämför med P-TAKAPR	Beräkna för fall till fall	Beräkna för fall till fall
P-ANSL liten	Beräkna för fall till fall	Beräkna för fall till fall
P-ANSL stor	Beräkna för fall till fall	Beräkna för fall till fall

○ Standard panel leverans. ○ Ingår ej i standard panel leverans. ○ Kan uteslutas om brandkrav saknas.

- | | |
|---|--|
| ① Tätlist (P-TAT)/sida. | ⑥ Borrskruv 6,3x22 (D32F) c300. |
| ② Borrskruv 6,3x25 (B42F) c200/profilbotten. | ⑦ Borrskruv. Antal enligt väggelevationer. |
| ③ Stavar av stenull, 80 kg/m ³ , mot takplåtens undersida. | ⑧ Takanslutningsprofil 2,5 mm. L=2000 mm. |
| ④ Takanslutningsprofil 1,0 mm. L=2000 mm. | |
| ⑤ Drevning med mineralull (DRV). 2 lager. | |

Brandklassad

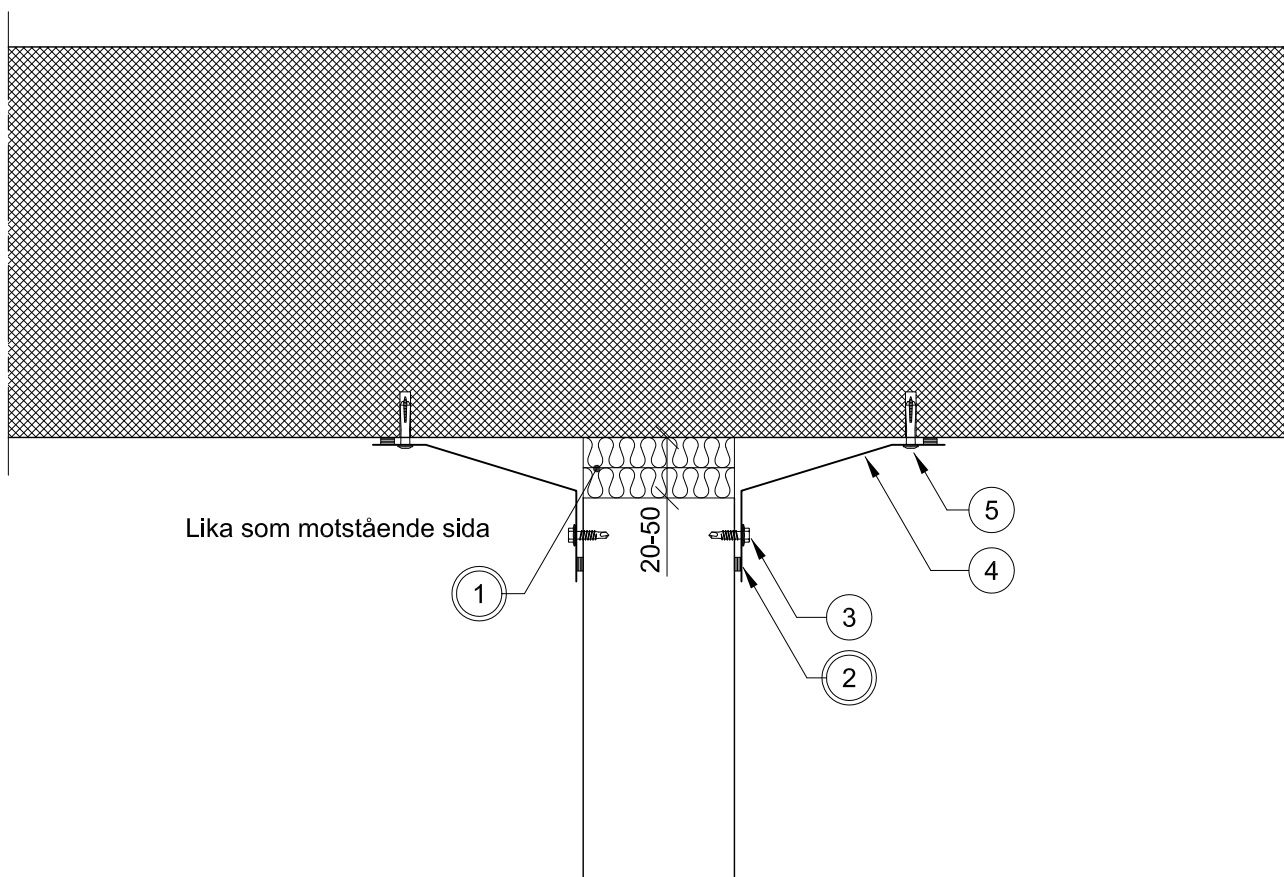


Lika som motstående sida

Artikel Nummer	Horisontell bärformåga
P-TACKB2	0,45 kN/m
P-TAKAPR	1,5 kN/m



☐ Standard panel leverans.
 ☐ Ingår ej i standard panel leverans.
 ☒ Kan uteslutas om brandkrav saknas.

- 1 Drevning med mineralull (DRV).
2 lager.
- 2 Tätlist (P-TAT)/sida.
- 3 Borrskruv 6,3x22 (D32F) c300.
- 4 Takanslutningsprofil (P-TAKAPR).
- 5 Spikplugg (K51) c300.

Alla anslutande byggnadsdelar skall utföras med minst likvärdig brandklassning, samt med bärighetsklass(R) vid bärande funktion.

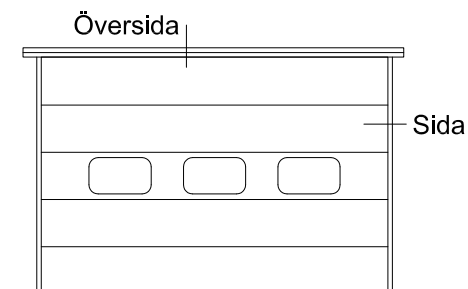

Port förutsätts
infästas till balk.

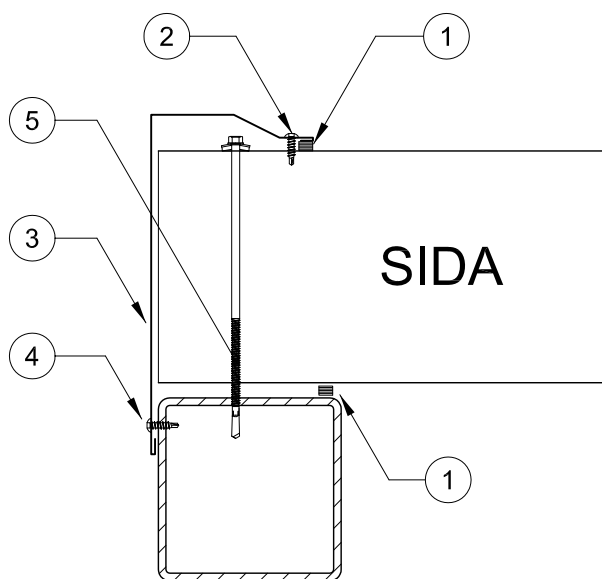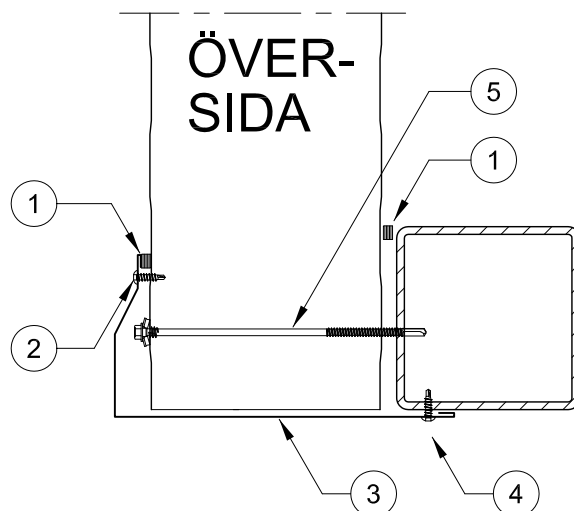

○ Standard panel leverans.

○ Ingår ej i standard panel leverans.

① Tätlist (P-TAT).


② Borrskruv 4,8x20 (SC14T) c300.

③ Portbeslag (P-PB).

④ Borrskruv 4,8x20 (SC14T) c300.
Förborring Ø4 erfordras.

⑤ Borrskruv.
(borrkap. 4-12 mm). Placeras
minst 50 mm från panelände.


Alla anslutande byggnadsdelar skall utföras med minst likvärdig brandklassning, samt med bärgningsklass(R) vid bärande funktion.

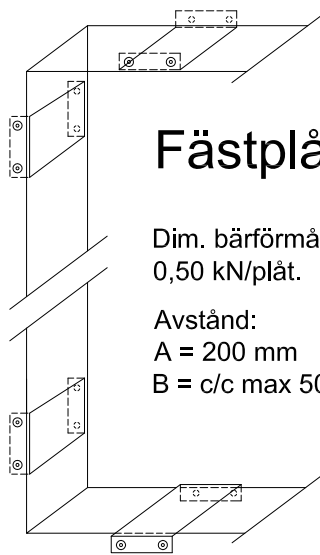


Fästplåtar

Dim. bärförmåga:
0,50 kN/plåt.


Avstånd:
A = 200 mm
B = c/c max 500 mm

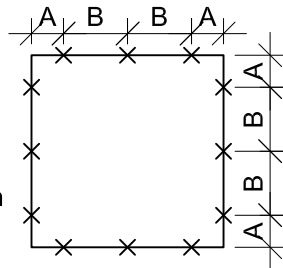

A-A

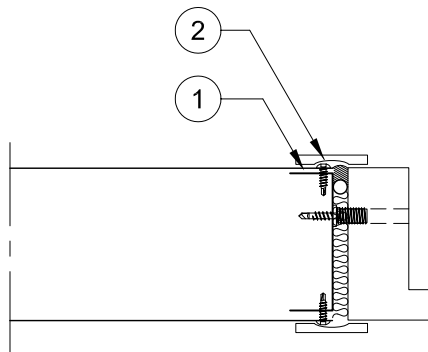

Brändklassad


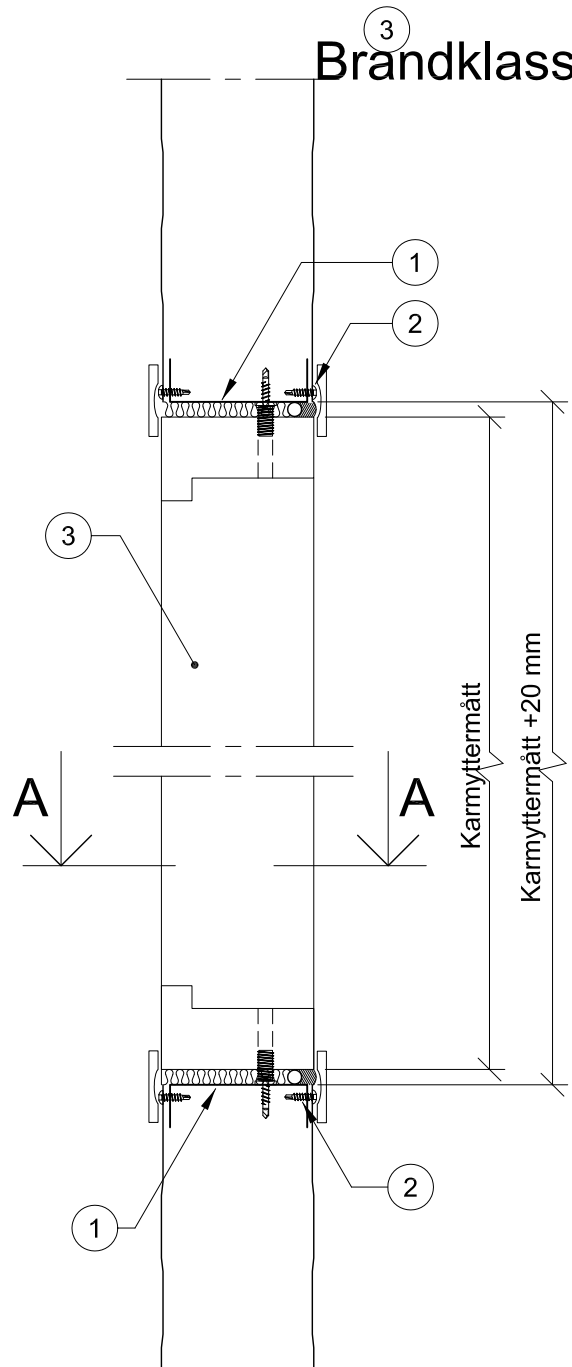


○ Standard panel leverans. ○ Ingår ej i standard panel leverans.


- 1 Fästplåt för kapade paneler (P-FP, conf= pane).
- 2 Borrskruv 4,8x20 (SC14T) 2+2 st/plåt.
- 3 Fönstret och dess anslutningar mot Lindab panelen måste vara brandklassad och godkänt av tillverkaren och faller ej inom Lindabs ansvarsområde.

Alla anslutande byggnadsdelar skall utföras med minst likvärdig brandklassning, samt med bärgningsklass(R) vid bärgningsfunktion.



Översida

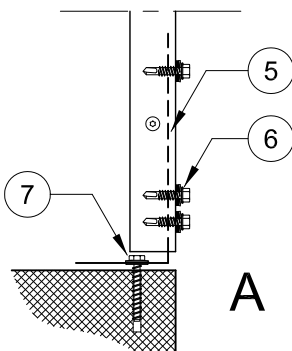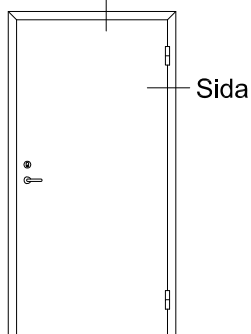

A

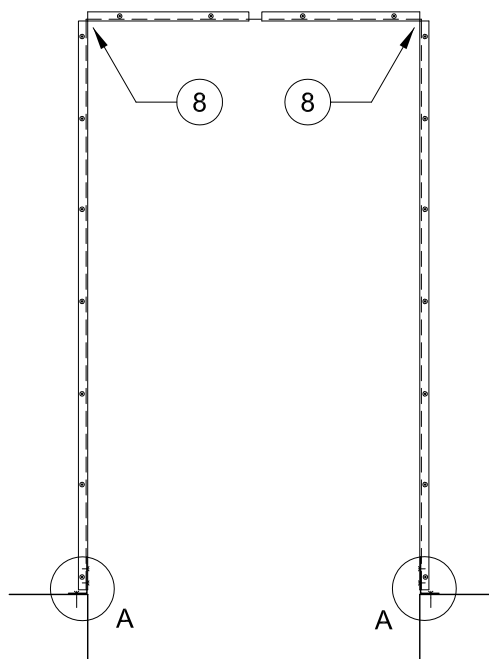

ÖVER-SIDA

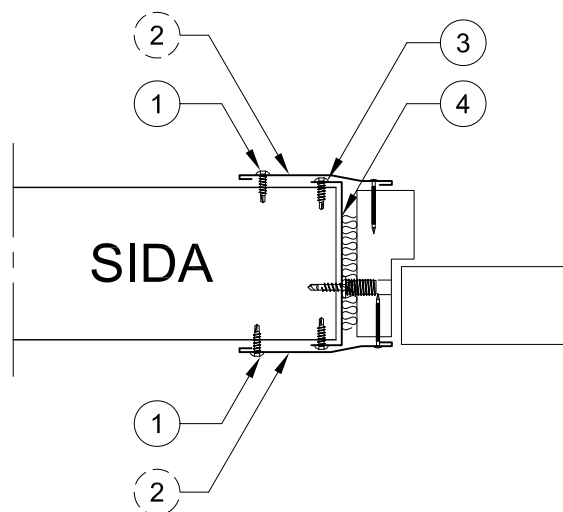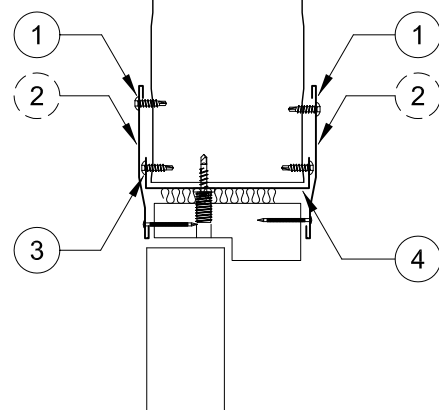

○ Standard panel leverans. ○ Ingår ej i standard panel leverans.

- 1 Borrskruv 4,8x20 (SC14T) c300.
- 2 Kantbeslag, 0,60mm.
- 3 Borrskruv 4,8x20 (SC14T) c300/sida.
- 4 Omslutningsprofil (P-OMSPR).
- 5 Karmvinkel (P-KARMVI).
- 6 Borrskruv 6,3x25 (B42F) 3+3+3 st.
- 7 Betongskruv 7,5x35, 3 st.
- 8 Vikkant. Skär upp vikkanten och lämna endast 20 mm material mot vardera hörn.



Alla anslutande byggnadsdelar skall utföras med minst likvärdig brandklassning, samt med bärgningsklass(R) vid bärande funktion.