


H3- ULKOSÄLEIKÖN SISÄOSAN IRROITUS

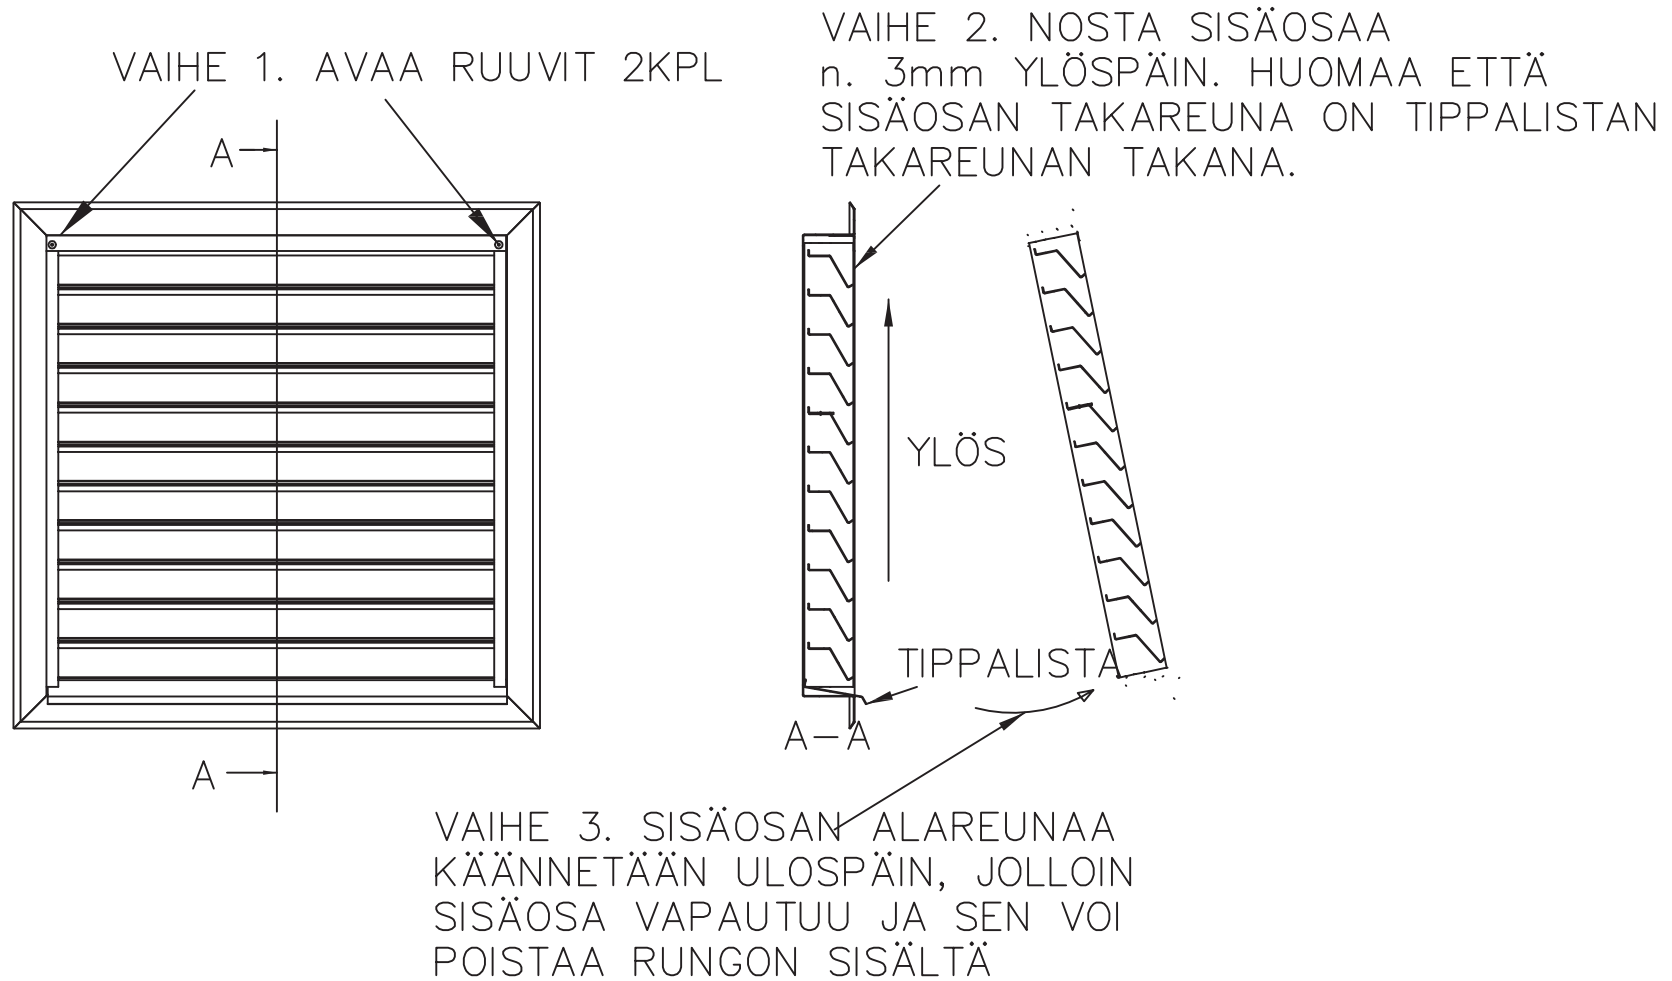

Pvm: 16.10.2013
Piirt: PPA
Suunn: LINDAB
Tark: LINDAB

Kohde

H3- ULKOSÄLEIKÖN
SISÄOSAN IRROITUS

Piirustus nro
16102013

Sivu
1/1

Muutos
-

